

マンション・メゾン 寸法表

46.03 m²

※ B2012 計測

天井高
238cm

丸型


幅 174cm
奥行 126cm

クローゼット
幅 168cm
奥行 78cm

αは
+15~+20cm

カーペット
幅 180cm
高 123cm + α

カーペット
幅 180cm
高 210cm

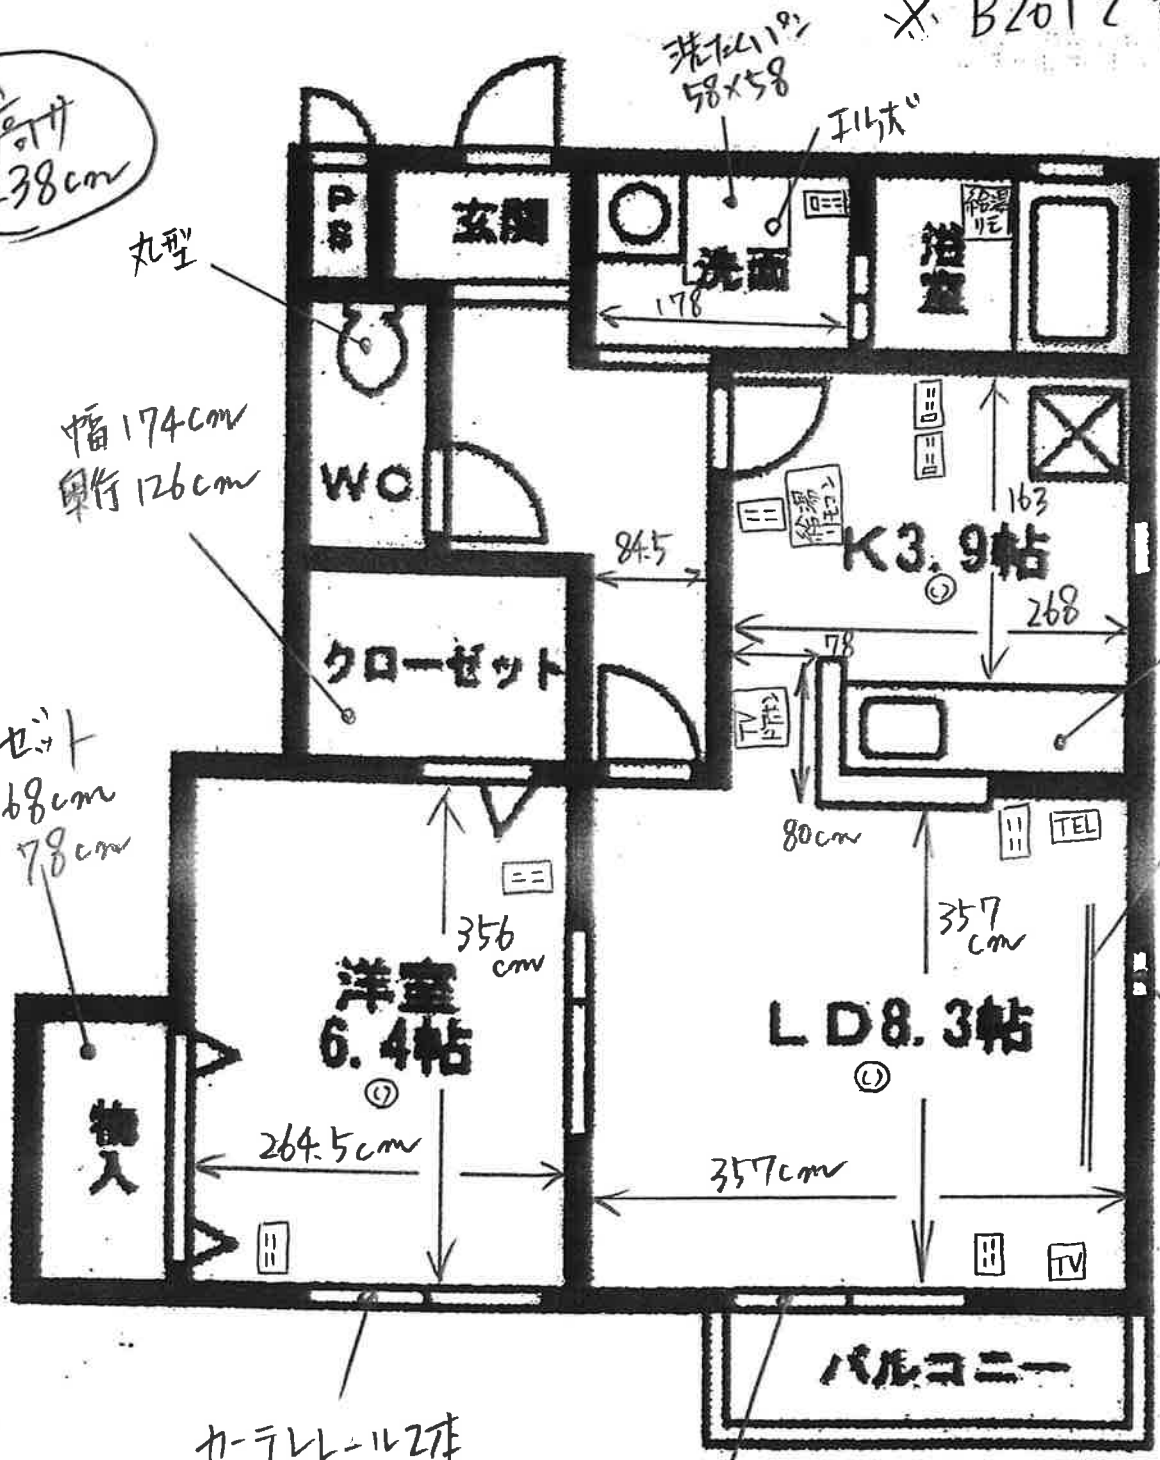

多少の誤差はご了承ください