


ウインディア高野 B棟 55.90 m²

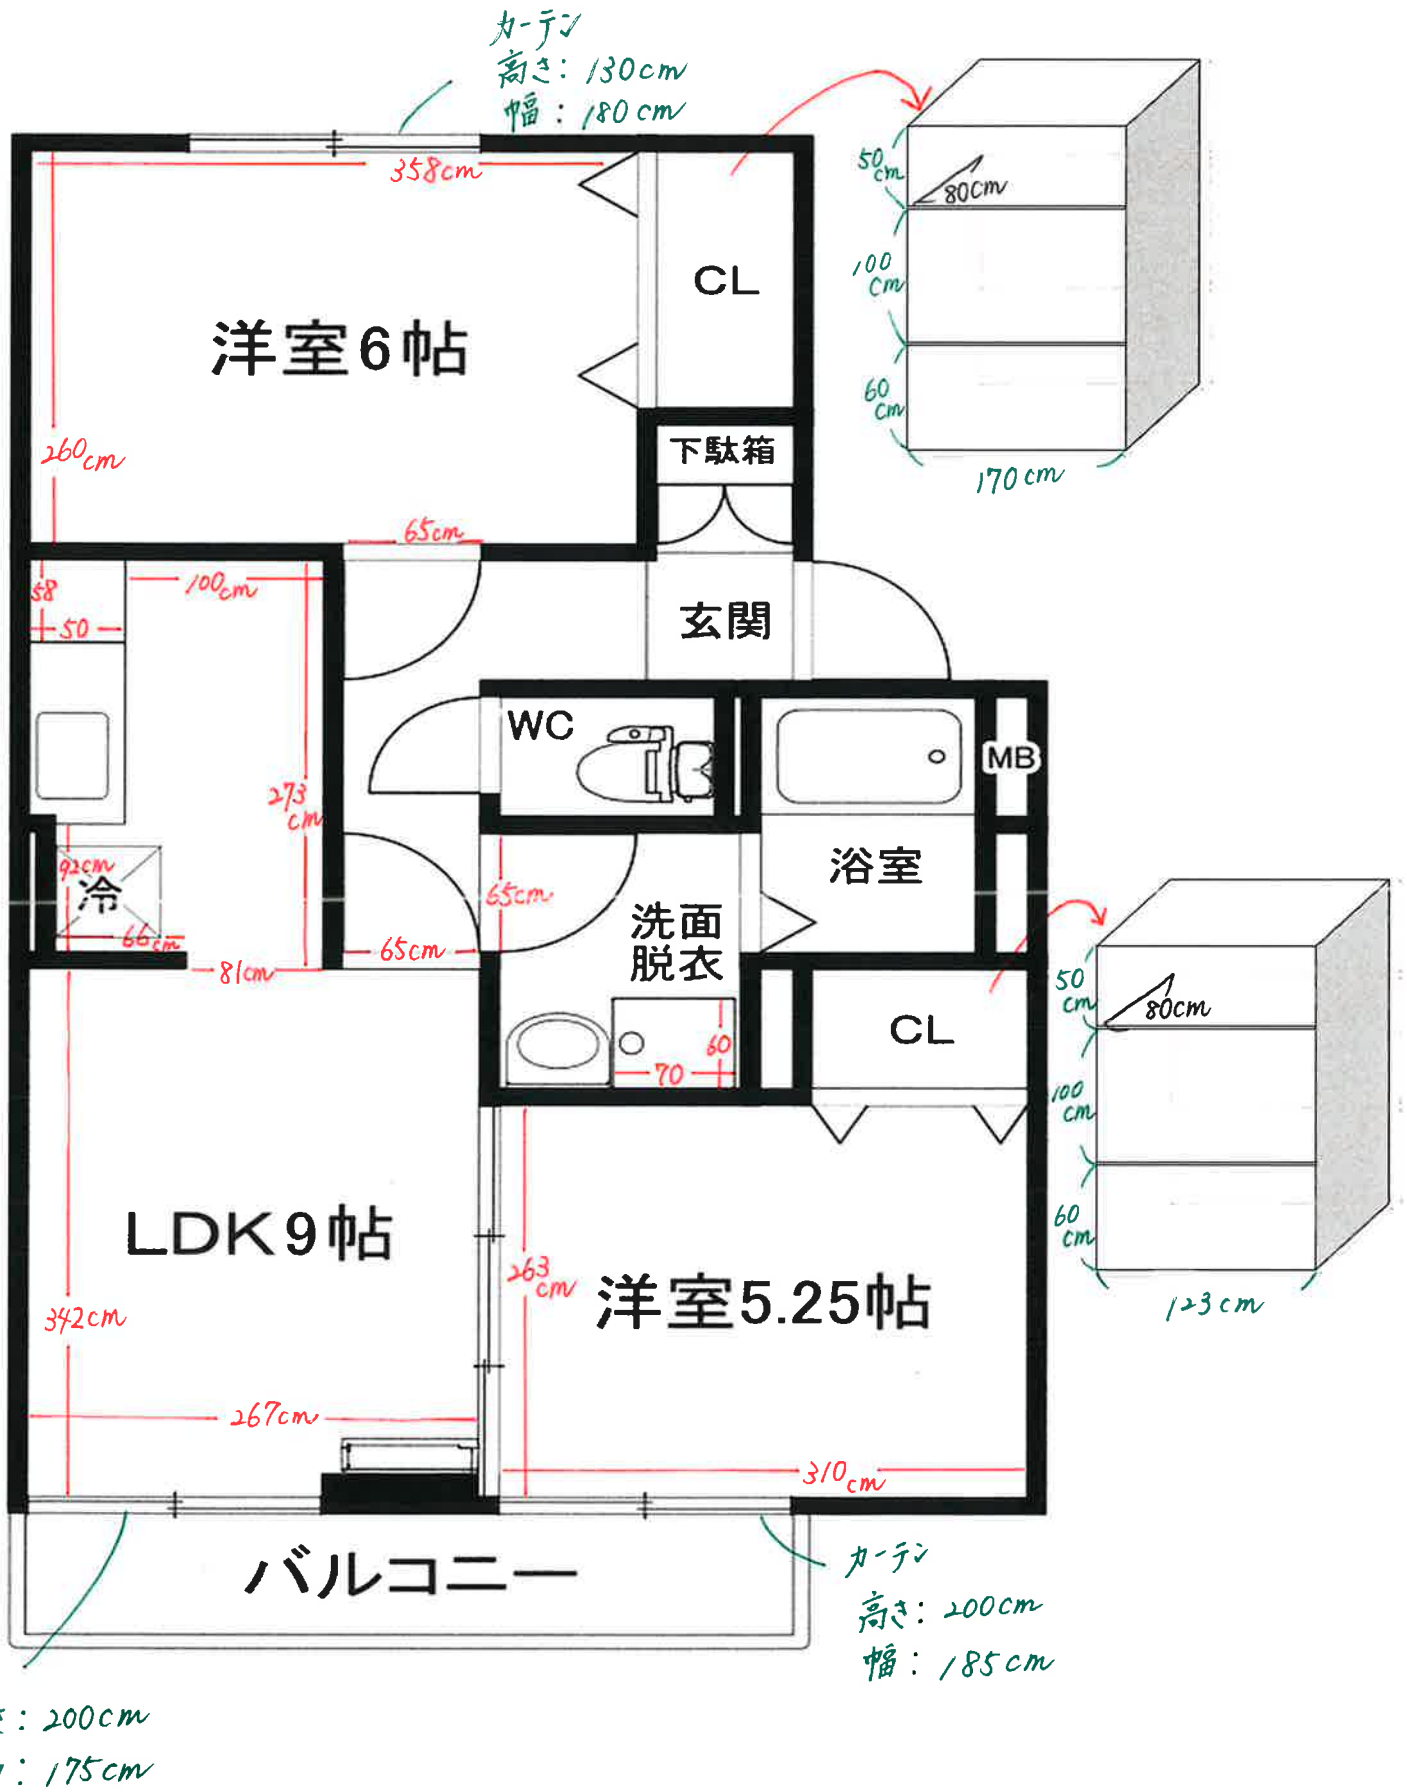

※部屋により多少の誤差がありますので参考程度にご利用ください。(左右反転有)