


ウインディア高野 A棟 59.32 m² Bタイプ

カーテン
f=2 135cm~
f=1 182cm

カーテン
f=2 135cm~
f=1 182cm

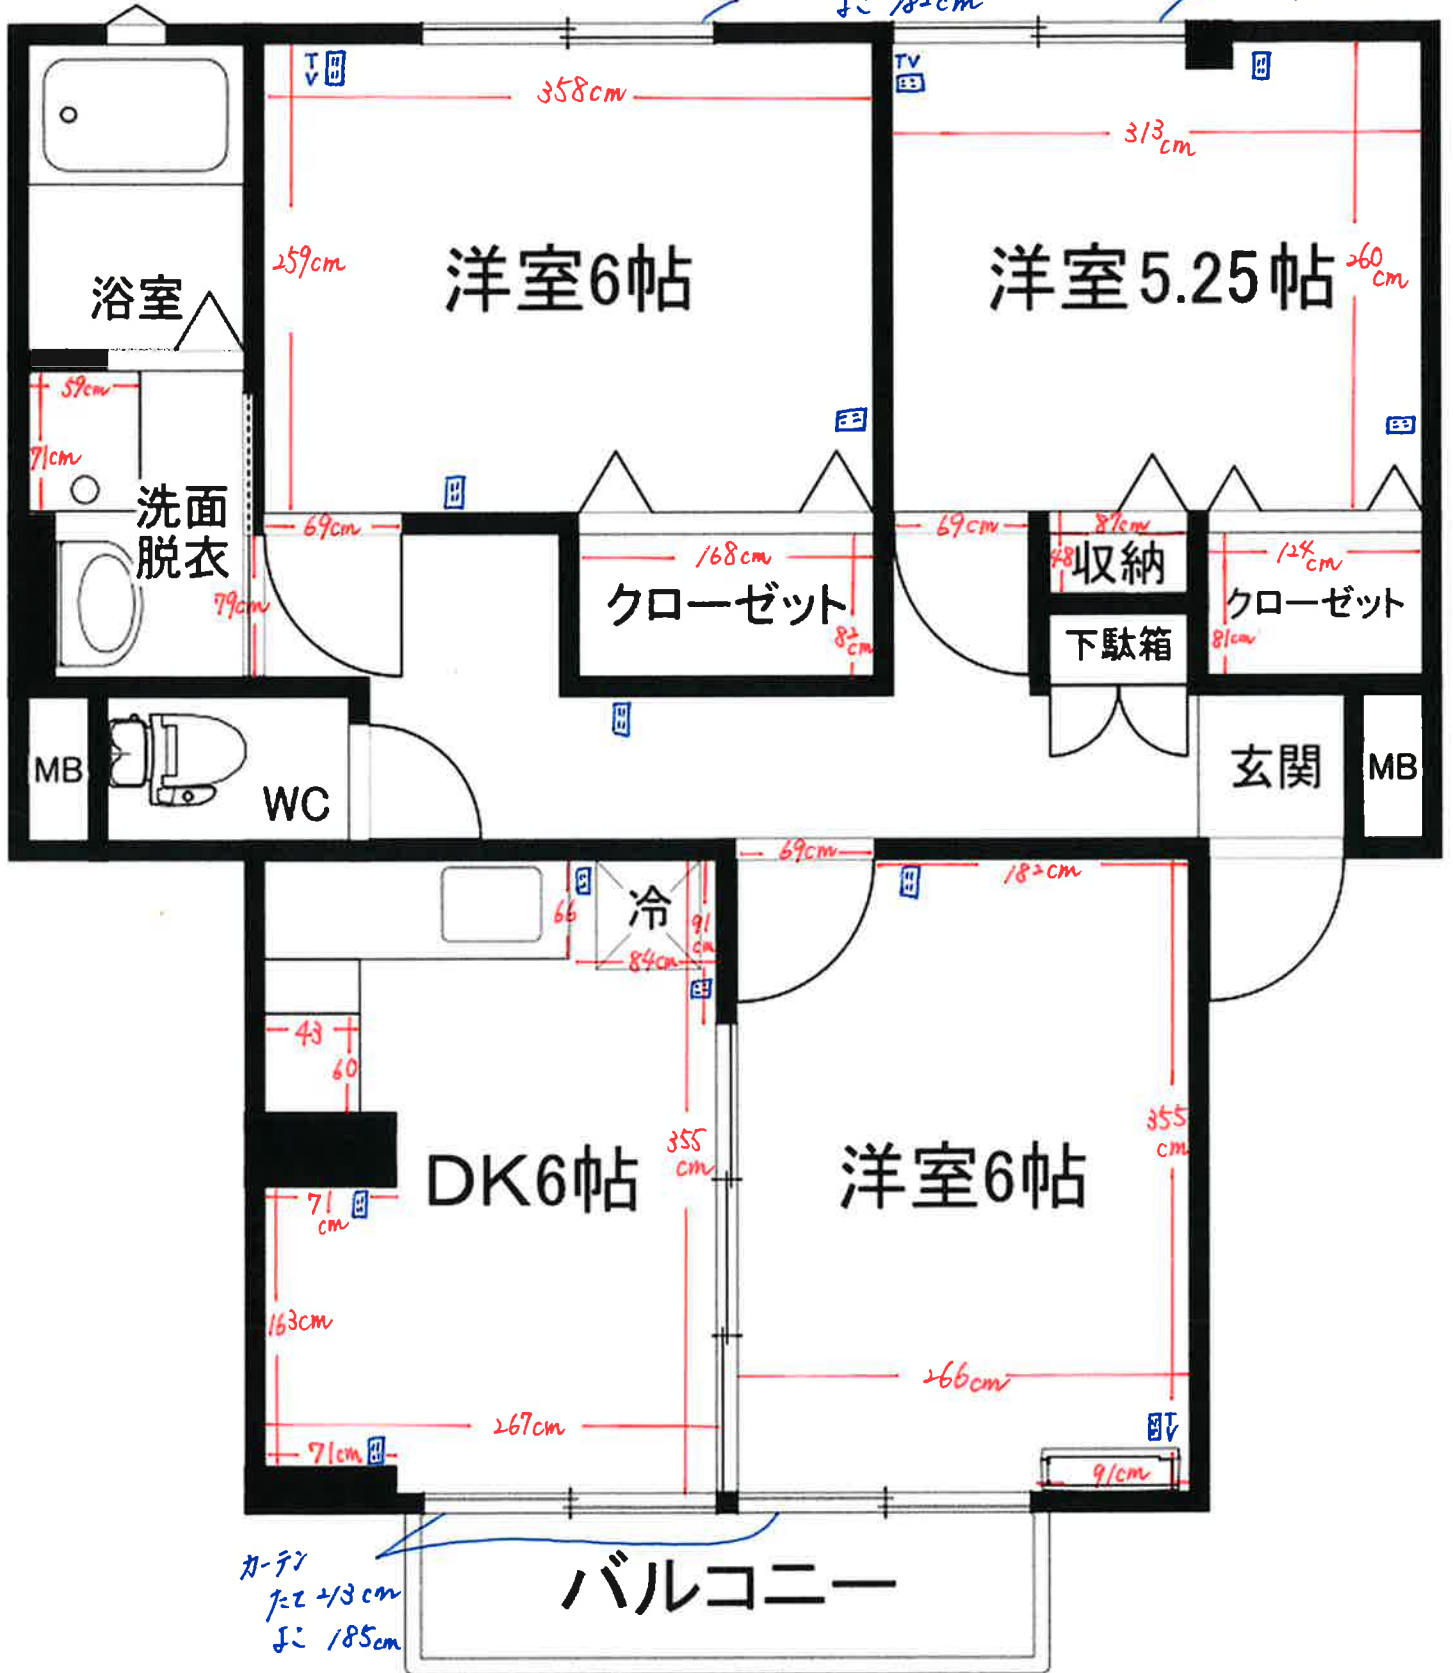

多少の誤差があります。

左右反転している場合もございます。