


メルヴェーユ松代 A棟 57.77 m²

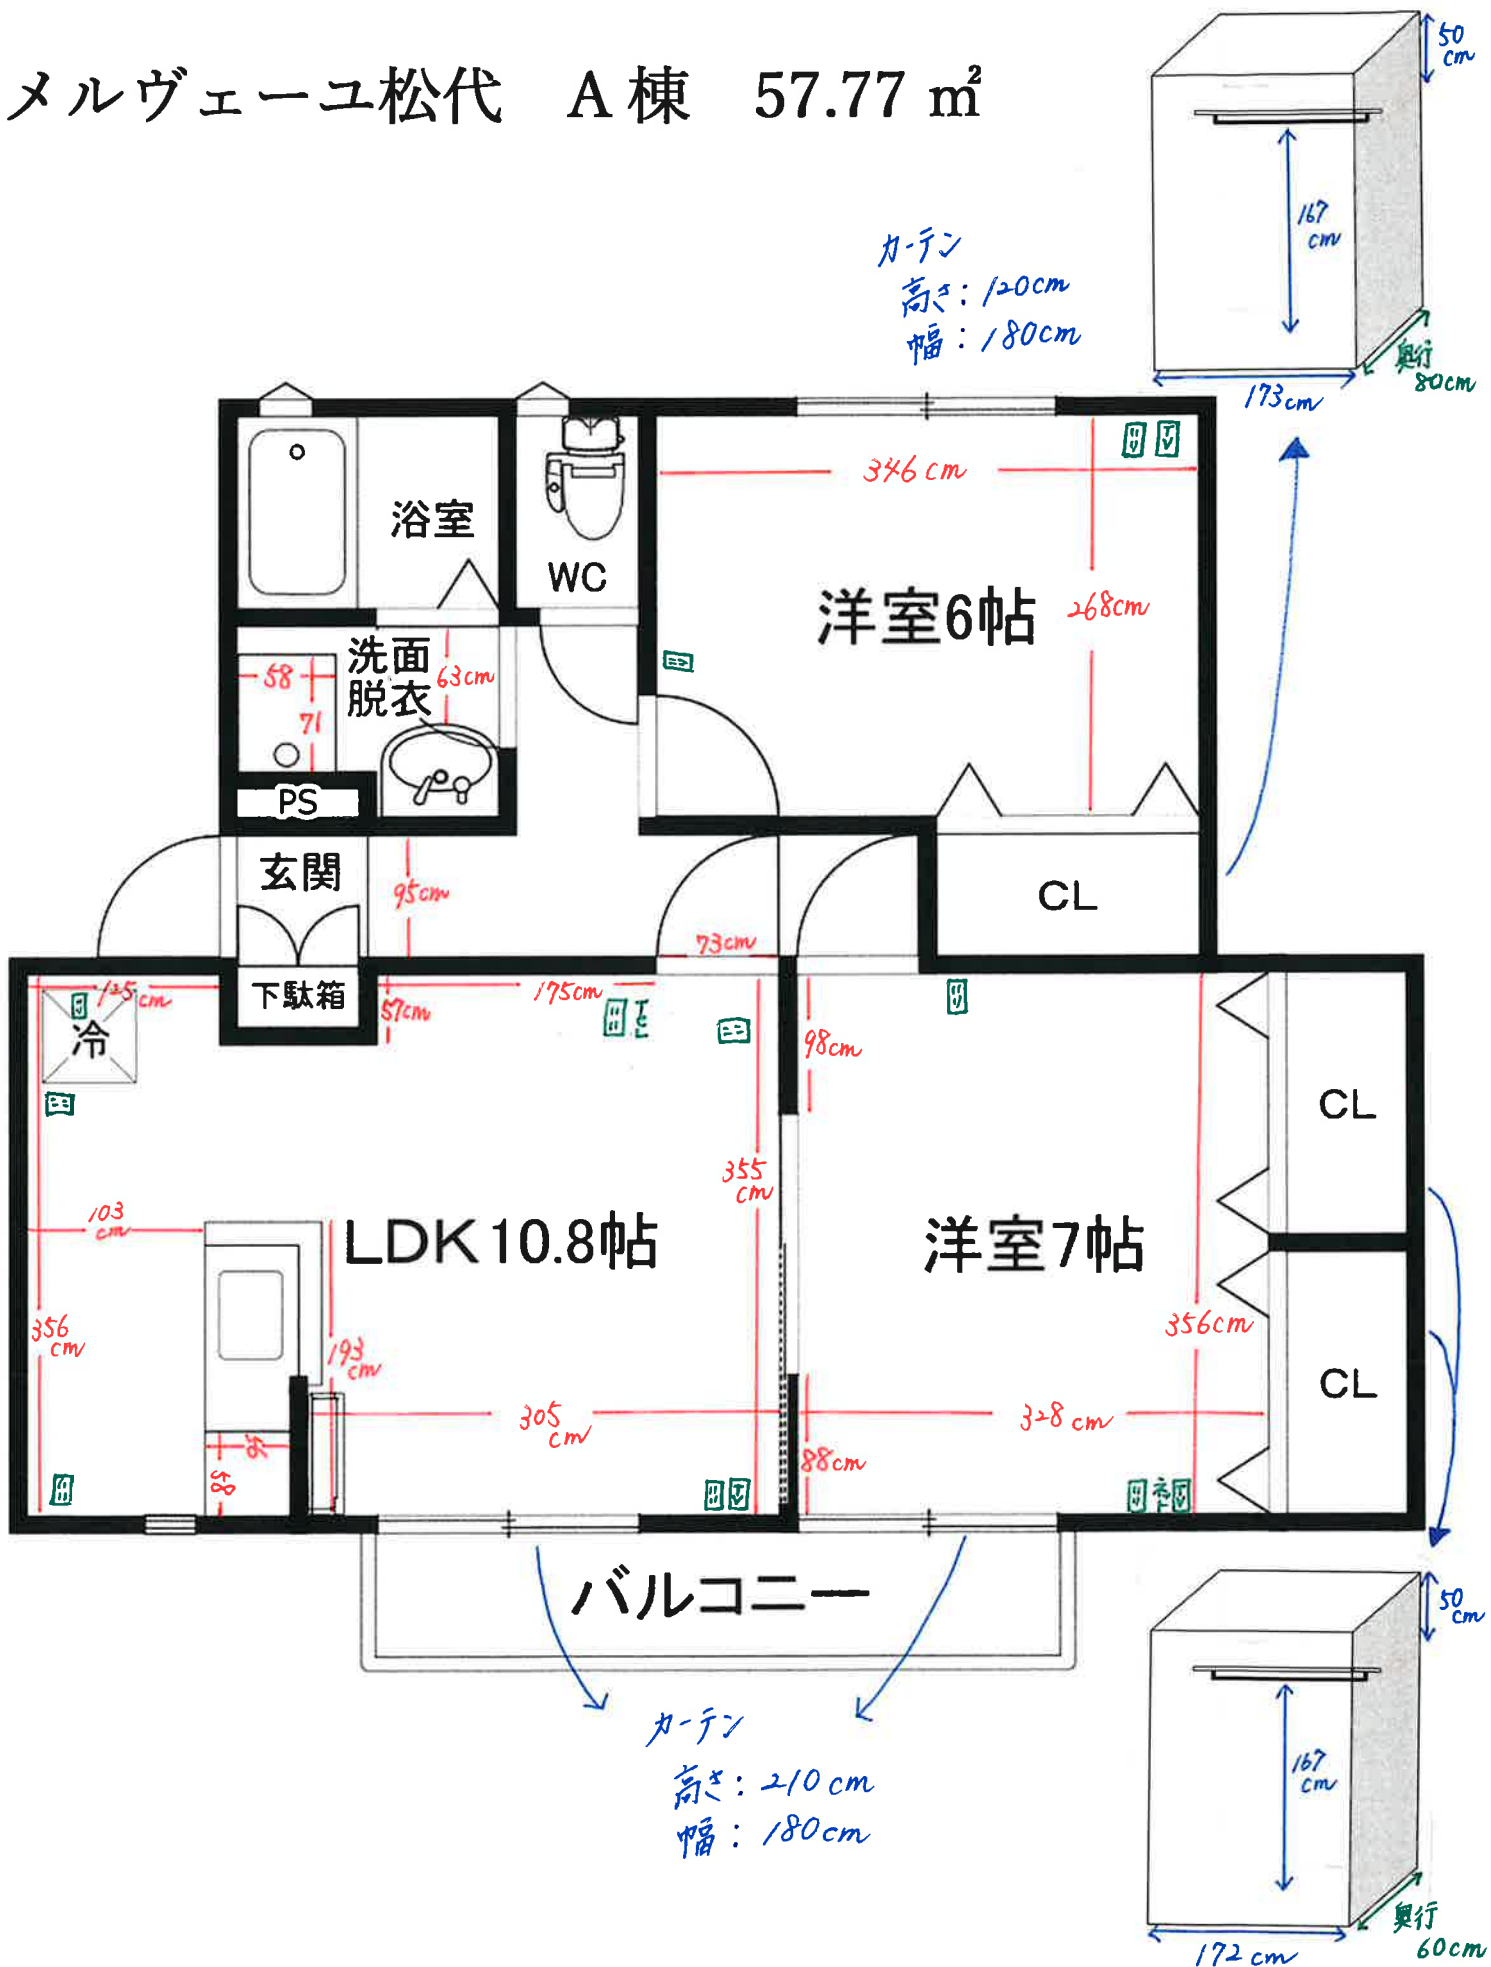

※部屋によって反転、多少の誤差がある場合がございます。