


ワン・ルーム寸法表

40.92m²

※ B203 が計測

天井高
238cm

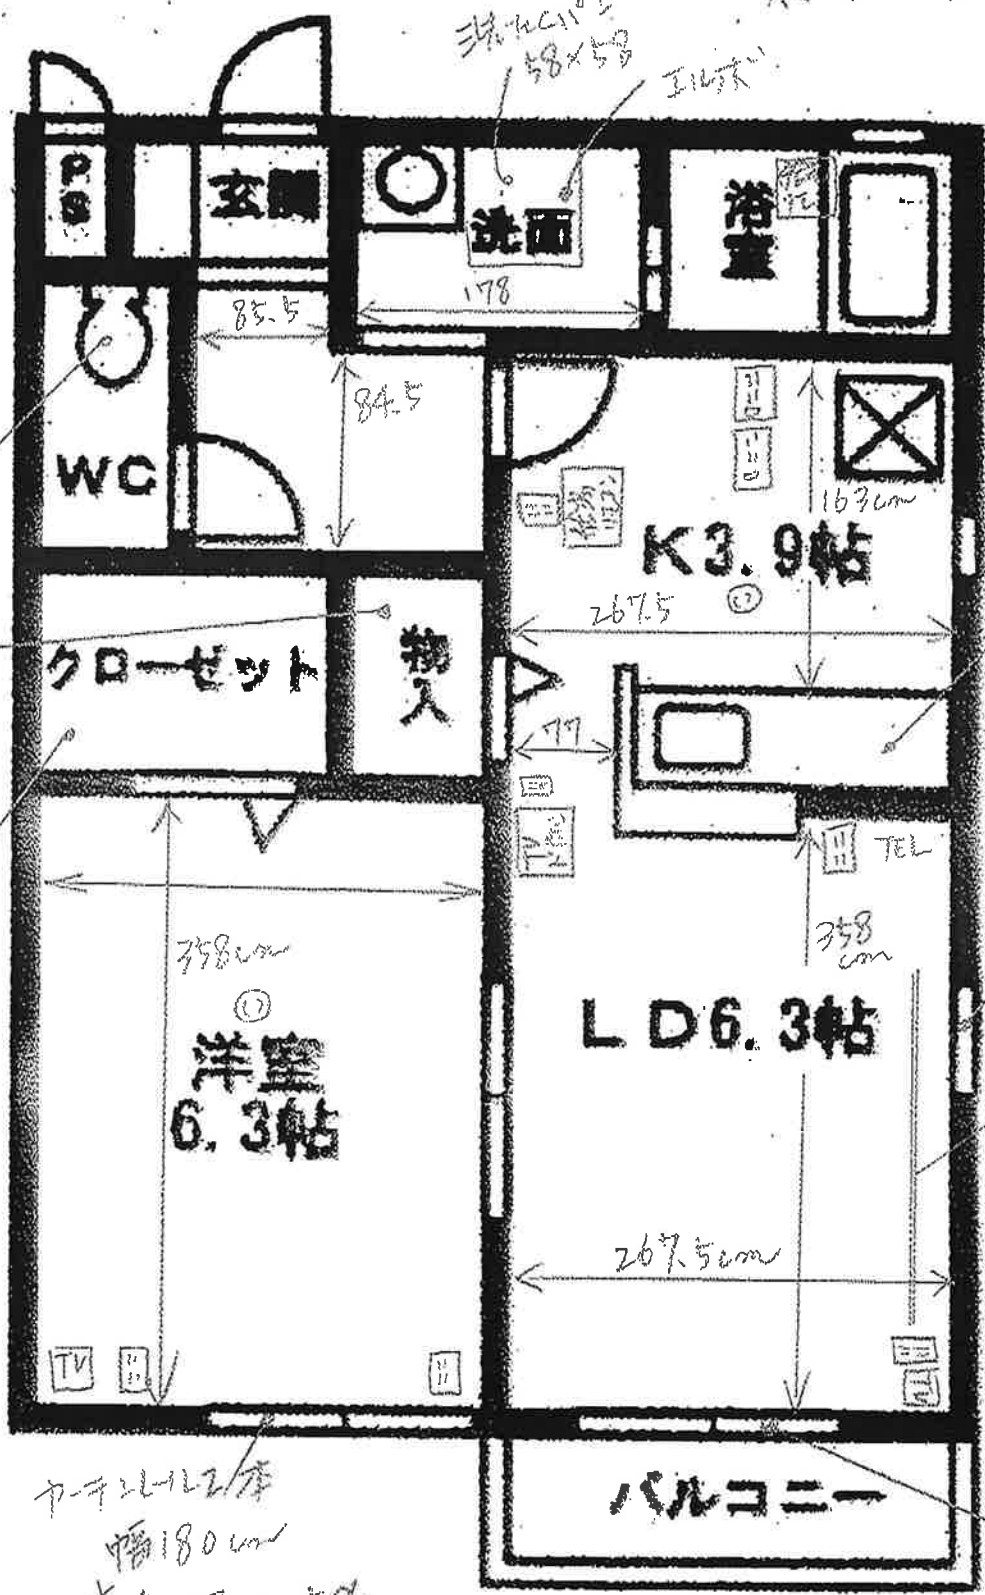

ガスコンロ
置台
幅75cm
奥行48cm

カーペット2床
幅89cm
高さ123+d

室内
物干

カーペット2床
幅180cm
高さ210cm

丸型
俥座
幅123cm
奥行82cm
幅170.5cm
奥行125cm

バルコニー
+15~+20cm

カーペット2床
幅180cm
高さ123cm+d

多少の誤差はご了承ください