


1772 A棟

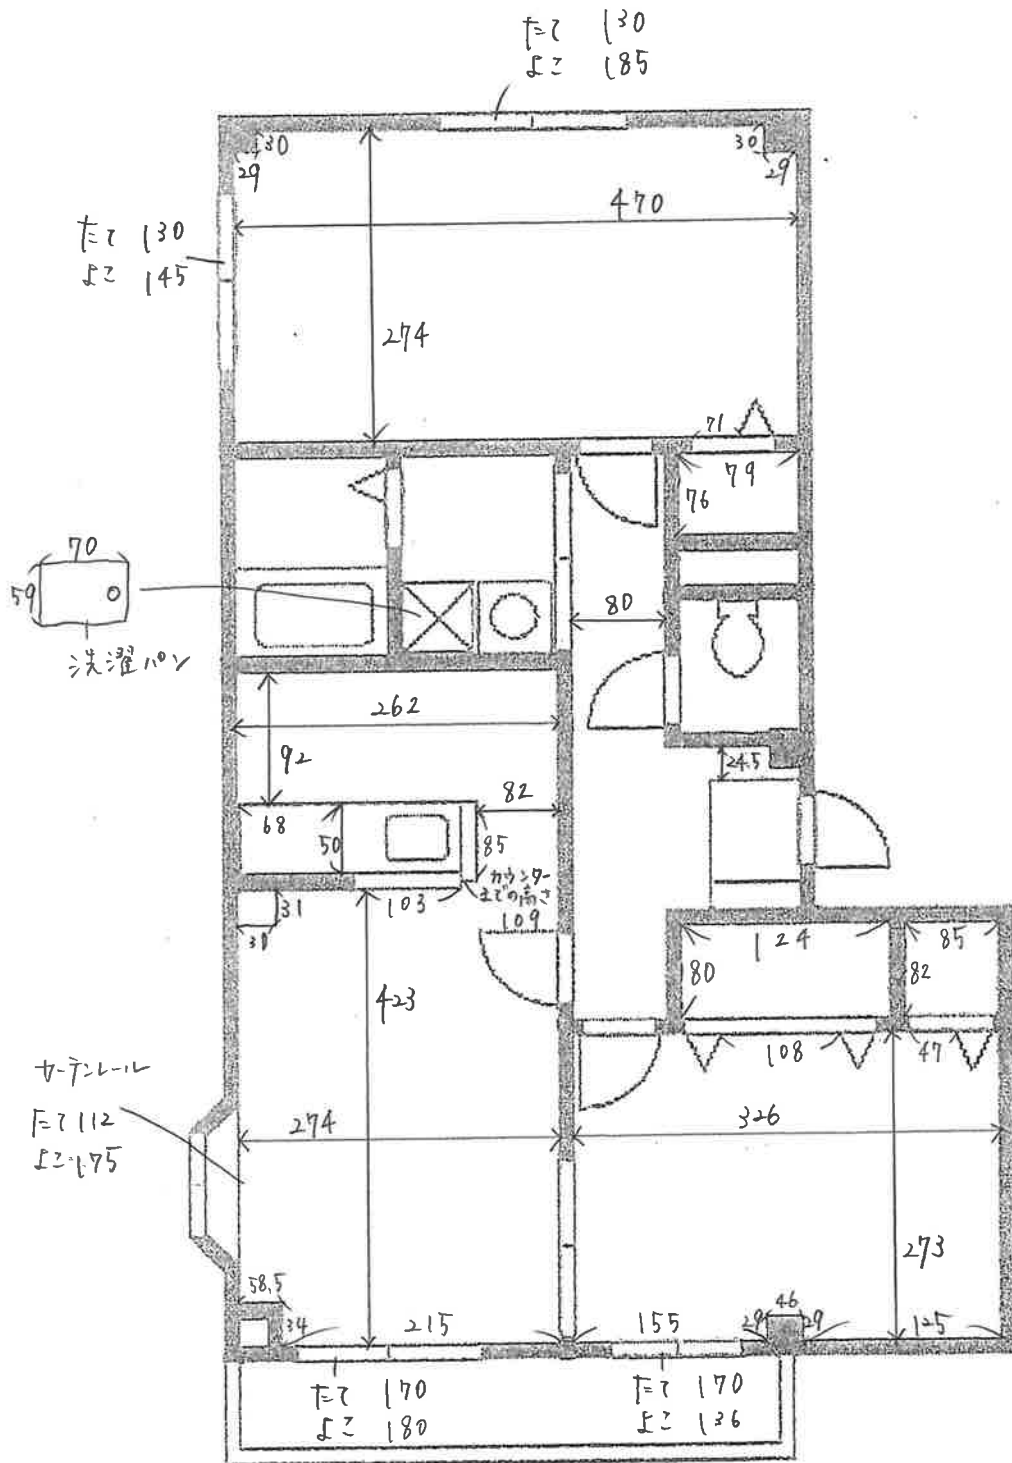

* 79mmの誤差がある場合がござります。