


Btype

カーテン
ヨコ 180
タテ 150 (窓枠)

吹抜

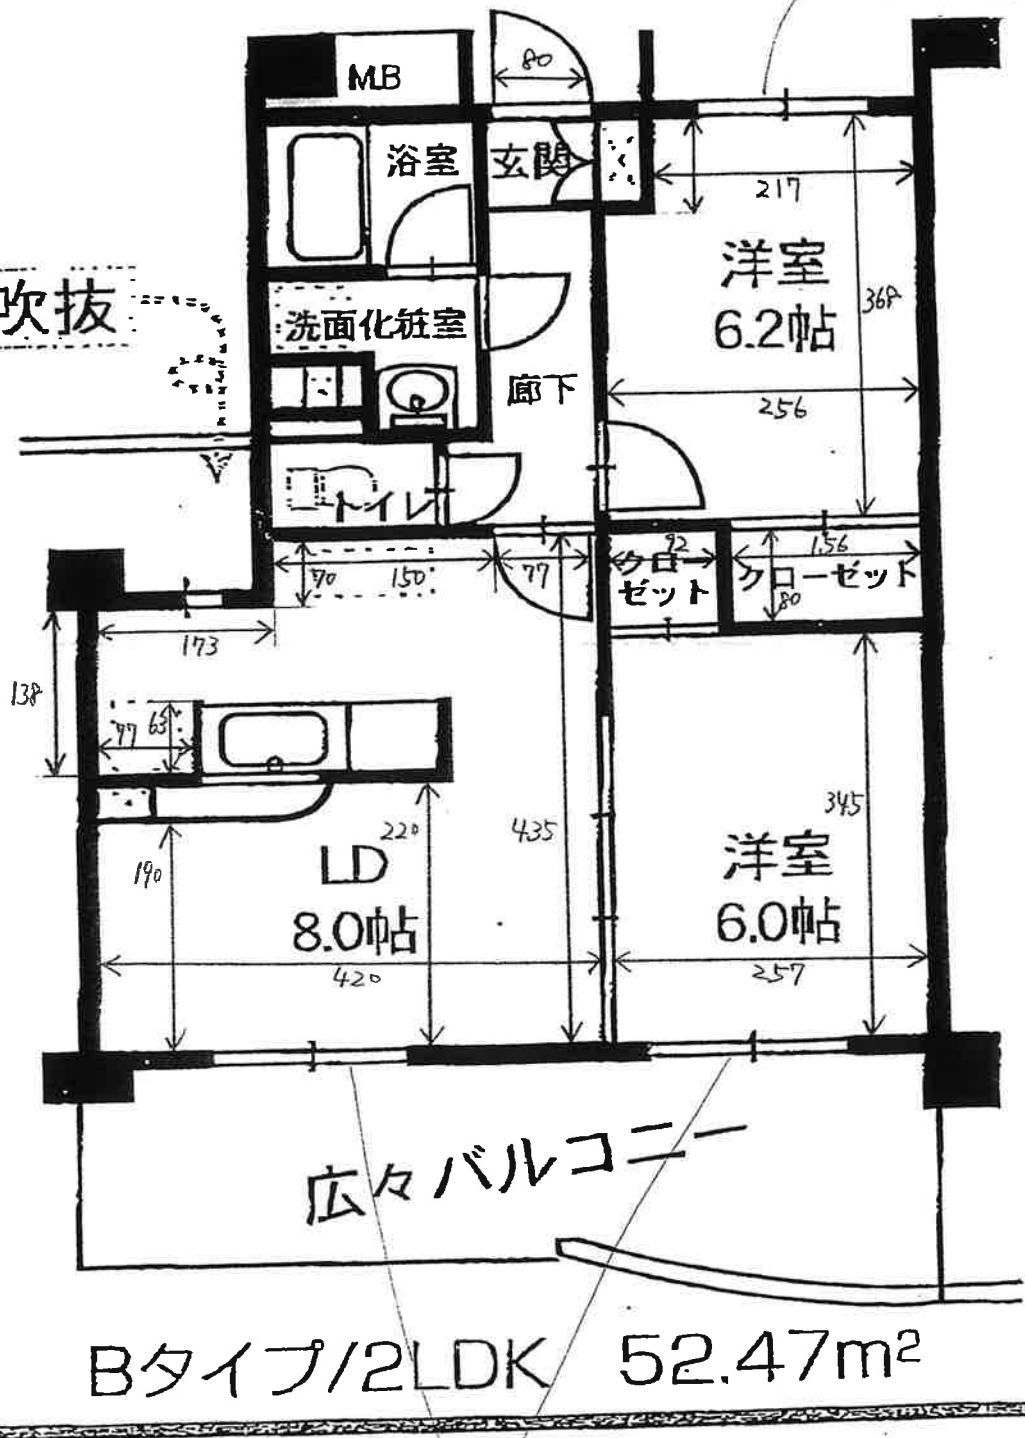

Bタイプ/2LDK 52.47m²

カーテン
ヨコ 190
タテ 202 (窓枠)
210 (床まで)

△多少の誤差がある場合がございます。