


ゴールドクレスト天久保 (Aタイプ)

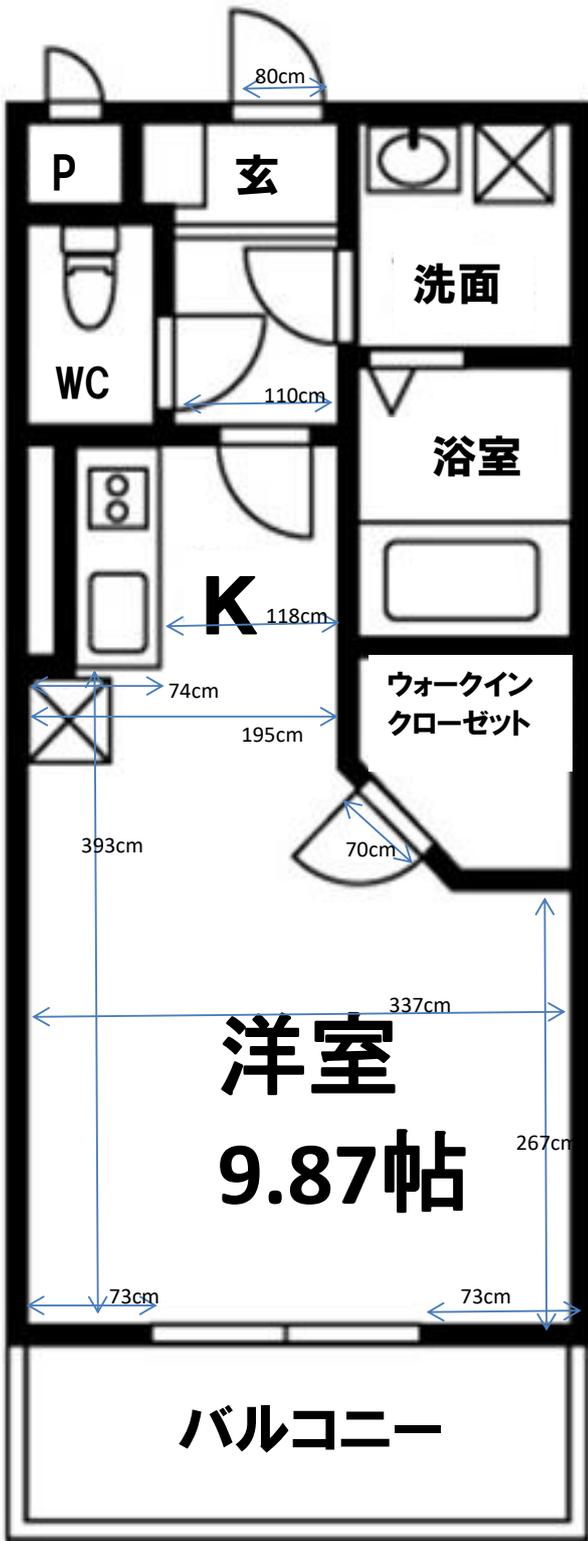

ブレーカー
50A

2016年12月28日
101号室で計測

カーテンレール
天井付2本 幅180×高さ195cm
床まで200cm



洗濯機置場
洗濯パン 58×58cm
蛇口までの高さ 115cm




ガスコンロ置場
IHコンロ

台所シンク
まな板スペース 幅30cm

トイレ
温水洗浄便座

お風呂
浴槽内 幅100×奥行60×深さ50cm

バルコニー
奥行き 105cm
物干し竿 190cm以上

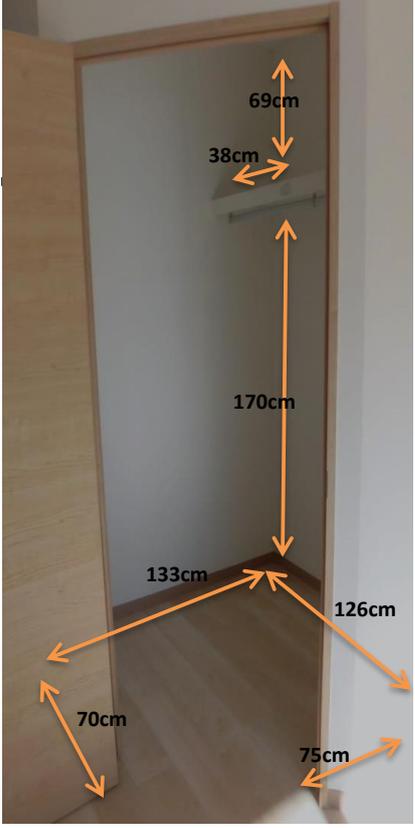

照明
廊下:あり
キッチン上部:あり
洋室:なし

その他
出窓 カーテン 天井付2本
幅130×高さ103cm

※部屋により多少の誤差がありますので参考程度にご利用ください。(左右反転有)
※表記以外の寸法に関しては各自ご対応ください。個別の問合せ、採寸のお願い等は受付けておりません。
※カーテンの寸法はランナーから床までのサイズとなります。