


# シャルム・マリエール

ブレーカー  
20A

2013年7月26日  
107号室で計測

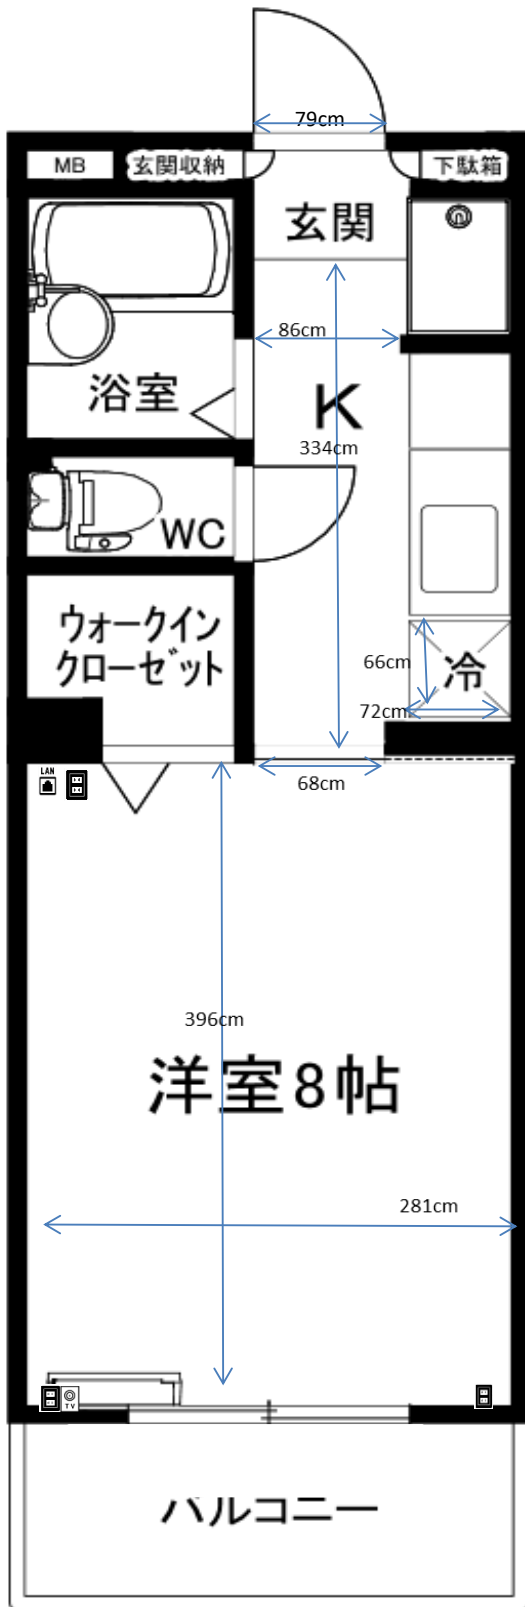

## カーテンレール

壁付2本 幅 202cm  
高さ 窓枠183cm 床まで200cm

## 洗濯機置場

洗濯パン 幅74×奥行58cm

## ガスコンロ置場

2口コンロ付

## 台所シンク

シンク内 幅60×奥行42×深さ15cm  
まな板スペース 幅32cm

## トイレ

温水洗浄便座

## お風呂

浴槽 幅98×奥行51×深さ50cm

## バルコニー

物干し竿 190cm以上  
バルコニー奥行 118cm

## 照明

居室:あり  
キッチン通路:あり

## その他

出窓 角部屋のみ  
カーテンレール幅135×高さ101cm以下



※部屋により多少の誤差がありますので  
参考程度にご利用ください。(左右反転有)  
※表記以外の寸法に関しては各自ご対応ください。  
個別の問合せ、採寸のお願い等は受付けておりません。  
※カーテンの寸法はランナーから床までの  
サイズとなります。