


# プチグランデ白樺

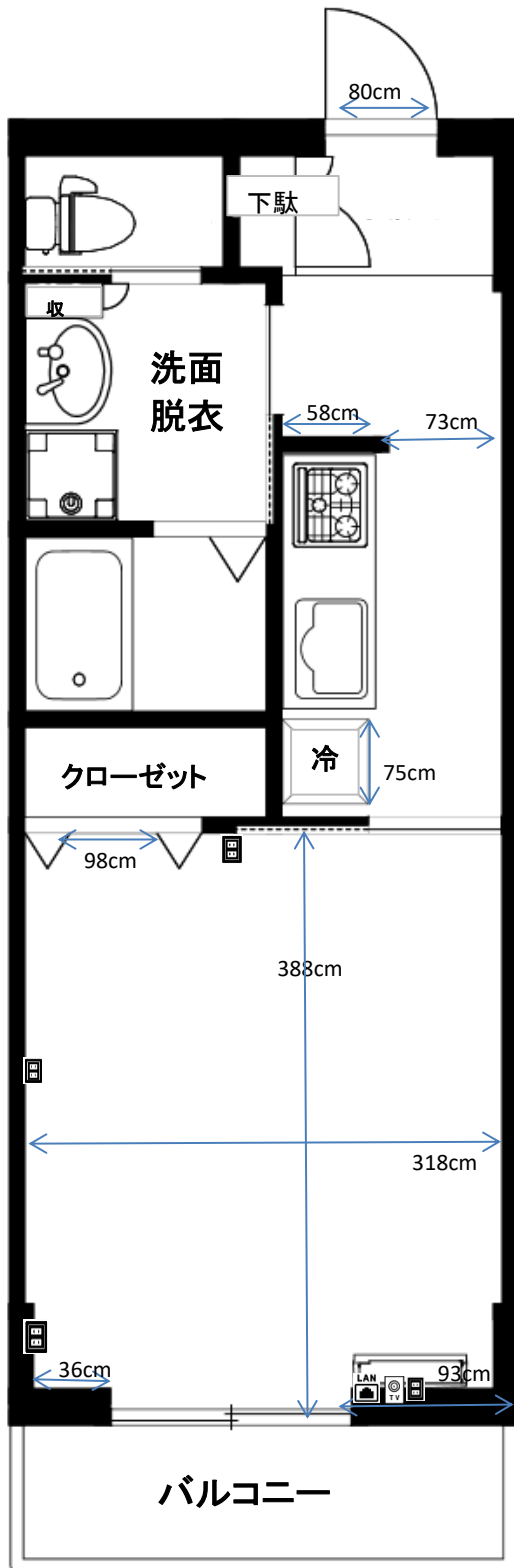

**ブレーカー**  
30A

2016年3月31日  
105号室で計測

**カーテンレール**

天井付2本  
幅170×高さ186cm

**洗濯機置場**

洗濯パン 60×60cm  
蛇口までの高さ 120cm

**ガスコンロ置場**

3口コンロ付

**台所シンク**

シンク内 幅65×奥行42×深さ16cm  
まな板スペース 幅33cm

**トイレ**

温水洗浄便座

**お風呂**

浴槽内 幅100×奥行60×深さ50cm

**バルコニー**



奥行き 100cm  
物干し竿 180cm以上

**照明**

居室:なし  
キッチン通路:なし

**その他**

角部屋は出窓あり

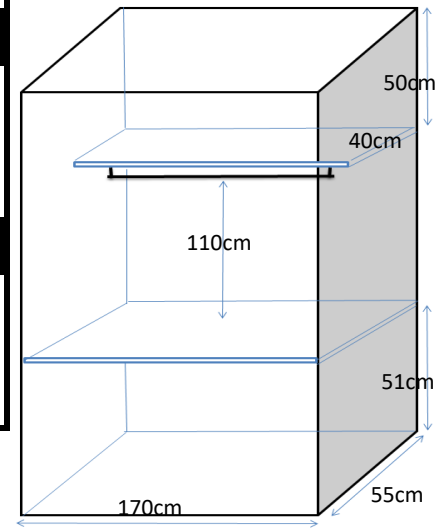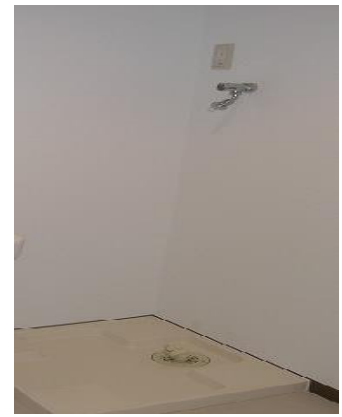

※部屋により多少の誤差がありますので参考程度にご利用ください。(左右反転有)  
※表記以外の寸法に関しては各自ご対応ください。個別の間合せ、採寸のお願い等は受付けておりません。  
※カーテンの寸法はランナーから床までのサイズとなります。