


一緑 Bタイプ (8帖)

ブレーカー
50A

2014年10月6日
303号室で計測

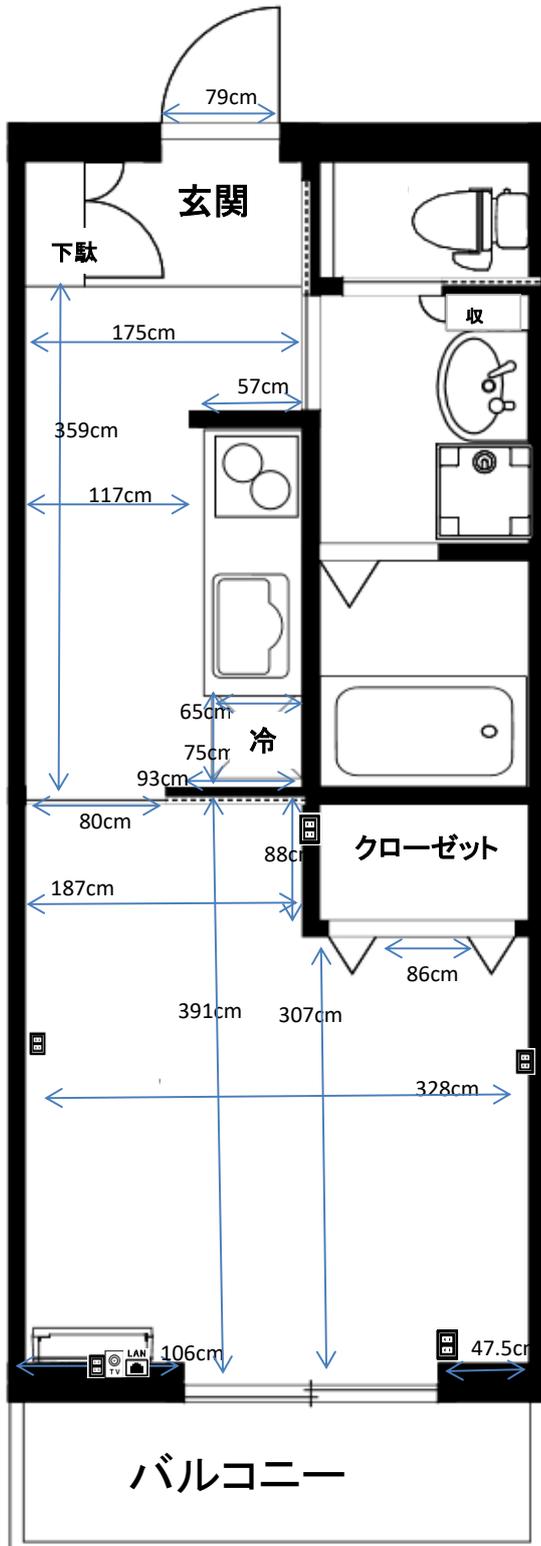

カーテンレール

天井付2本
幅171×高さ186cm

洗濯機置場

洗濯パン 幅56×奥行56cm
蛇口までの高さ 117cm

ガスコンロ置場

IHコンロ・ラジエントヒーターの2口
200V 三化工業製SIH-C224A

台所シンク

シンク内 幅65×奥行44×深さ17cm
まな板スペース 幅49cm

トイレ

温水洗浄便座

お風呂

浴槽 幅102×奥行61×深さ48cm

バルコニー


バルコニー奥行 95cm

照明

居室:なし
キッチン通路:なし

その他

洋室 床暖房あり

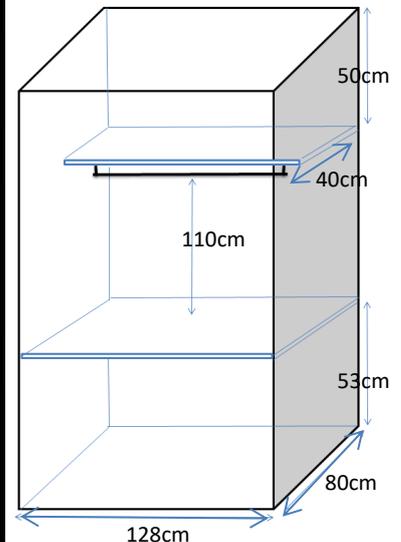

※部屋により多少の誤差がありますので参考程度にご利用ください。(左右反転有)
※表記以外の寸法に関しては各自ご対応ください。
個別の間合せ、採寸のお願い等は受付けておりません。
※カーテンの寸法はランナーから床までのサイズとなります。