


ガーデンフィル花畑 (1K) Aタイプ

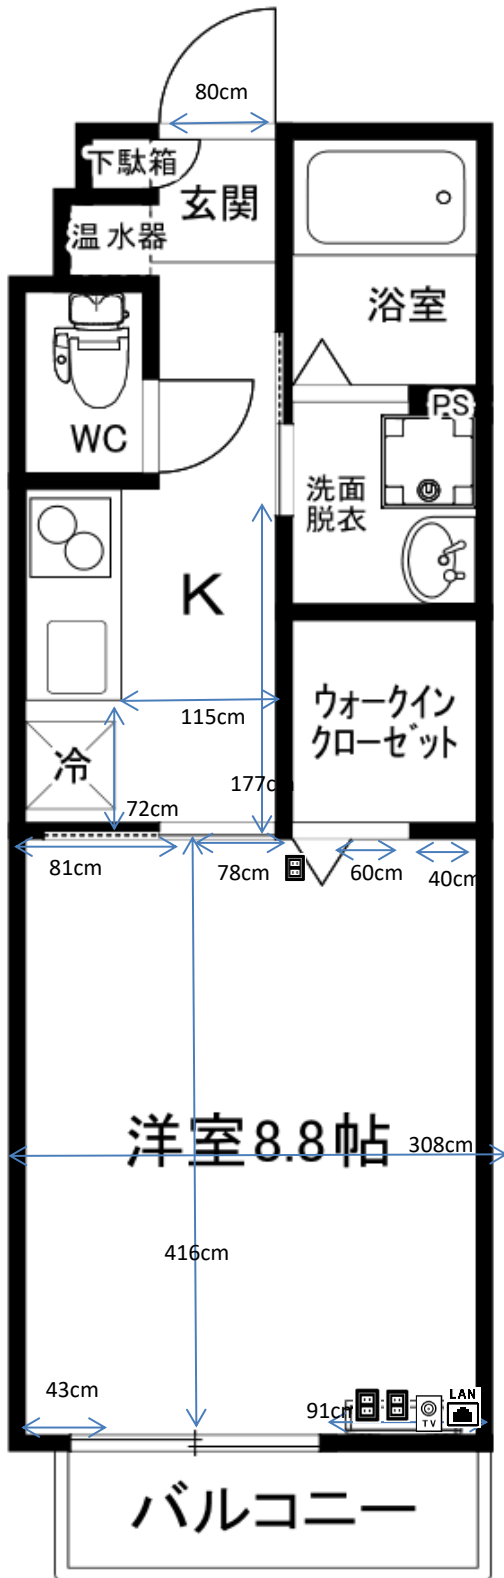

ブレーカー
60A

2014年9月19日
B201号室で計測

カーテンレール

壁付2本
幅174×高さ 210cm(床まで)

洗濯機置場

洗濯パン 幅58×奥行58cm
蛇口までの高さ 124cm

ガスコンロ置場

2口IHコンロ付

台所シンク

シンク内 幅54×奥行39×深さ17cm
まな板スペース 30cm

トイレ

温水洗浄便座付

お風呂

浴槽 幅96×奥行55×深さ48cm

バルコニー

バルコニー奥行 70cm
物干し竿 184cm以上

照明

キッチン通路:なし
洋室:なし

その他

オール電化



※部屋により多少の誤差がありますので参考程度にご利用ください。(左右反転有)
※表記以外の寸法に関しては各自ご対応ください。個別の間合せ、採寸のお願い等は受付けておりません。
※カーテンの寸法はランナーから床までのサイズとなります。