


プチグランデ春日

2015年11月5日
305号室で計測

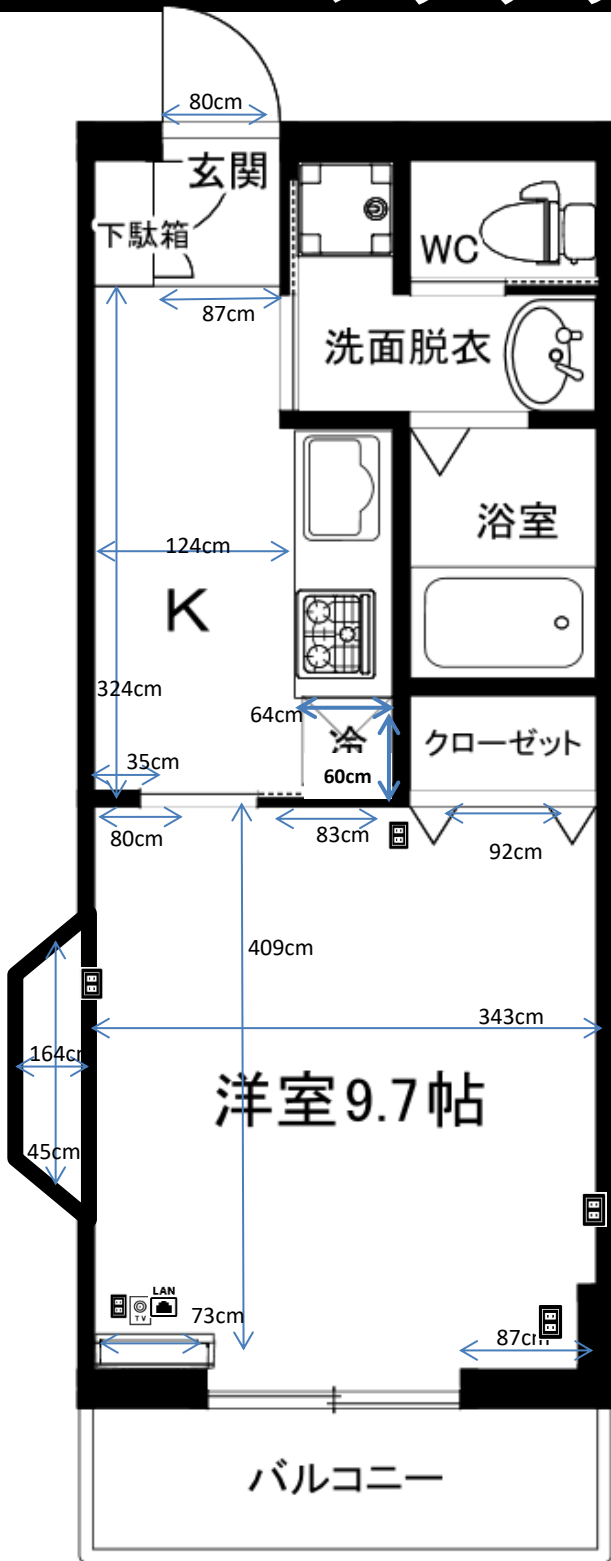

ブレーカー
30A

カーテンレール

天井付2本
幅170×高さ 185cm

洗濯機置場

洗濯パン 幅61×奥行61cm
蛇口までの高さ 120cm

ガスコンロ置場

ビルトインコンロ3口付

台所シンク

シンク内 幅65×奥行43×深さ15cm
まな板スペース 33cm

トイレ

温水洗浄便座

お風呂

浴槽 幅100×奥行61×深さ50

バルコニー


物干し竿 180cm以上
バルコニー奥行 90cm

照明

居室:なし
キッチン通路:なし

その他

角部屋は出窓あり

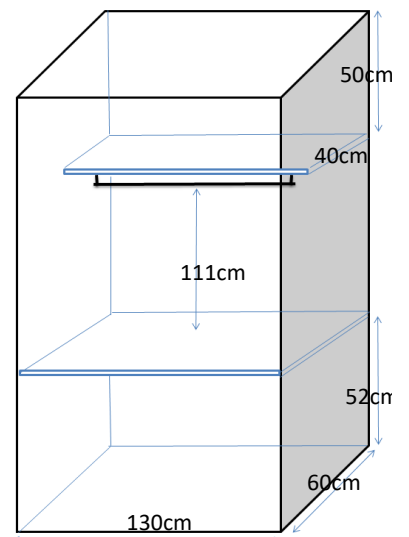

※部屋により多少の誤差がありますので参考程度にご利用ください(左右反転有)
※表記以外の寸法に関しては各自ご対応ください。個別の問合せ、採寸のお願い等は受付けておりません。
※カーテンの寸法はランナーから床までのサイズとなります。