
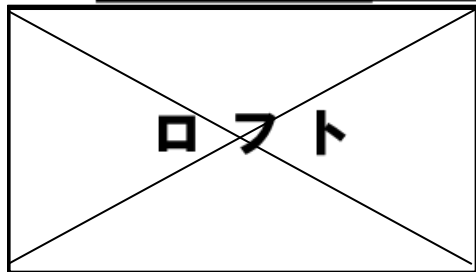


# メゾンサヴァア Bタイプ

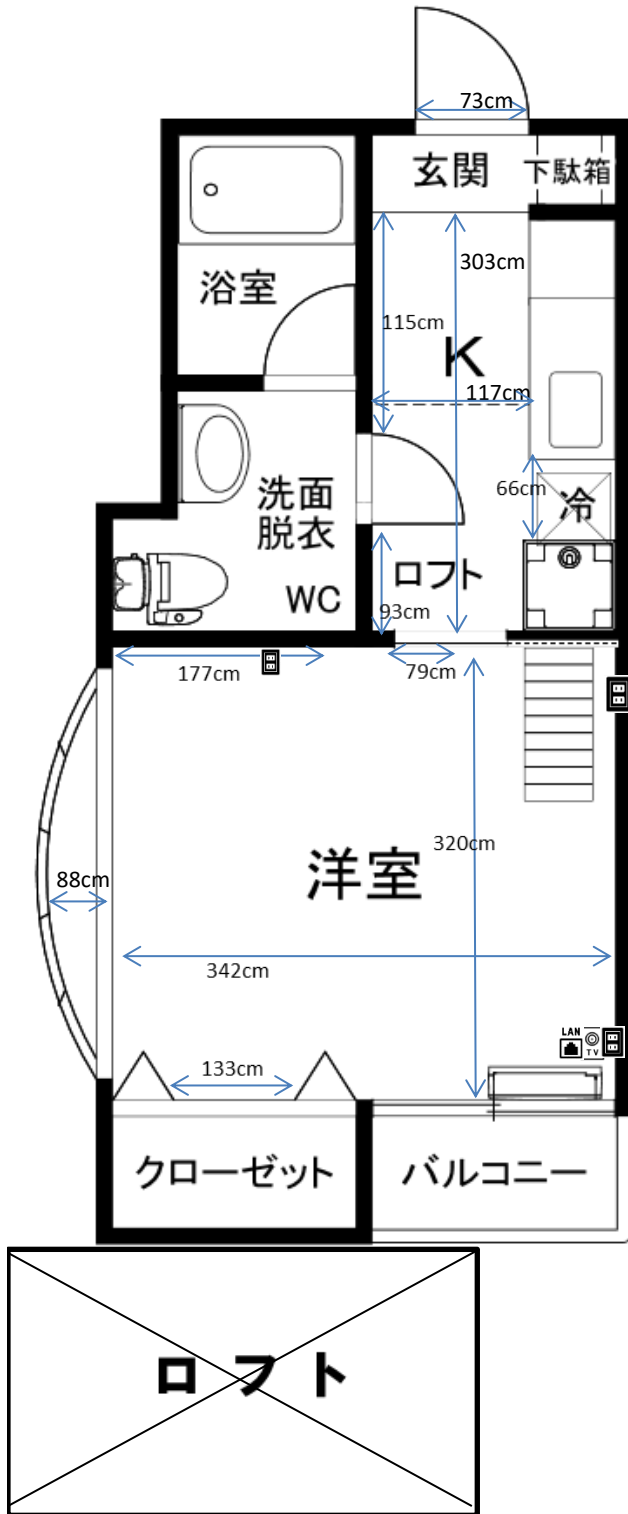

※部屋により多少の誤差がありますので参考程度にご利用ください(左右反転有)  
 ※表記以外の寸法に関しては各自ご対応ください。個別の問合せ、採寸のお願い等は受付けておりません。  
 ※カーテンの寸法はランナーから床までのサイズとなります。

ブレーカー  
30A

2013年7月26日  
209号室で計測

## カーテンレール

壁付2本 幅180×高さ202 床210  
出窓 幅285×高さ125cm

## 洗濯機置場

洗濯パン 幅60×奥行60cm  
蛇口までの高さ 112cm

## ガスコンロ置場

幅59×奥行36cm

## 台所シンク

シンク内 幅53×奥行36×高さ15cm  
まな板スペース 幅41cm

## トイレ

温水洗浄便座

## お風呂

浴槽 幅97×奥行60×高さ50cm

## バルコニー

物干し竿 100cm以上  
バルコニー奥行 70cm

## 照明

居室:あり  
キッチン通路:あり  
ロフト:あり

## その他

ロフト入口幅 54cm  
1階ロフト 幅168×奥行125cm  
高さ 135cm  
2階ロフト 幅168×奥行155cm  
高さ 低い所70→高い所131cm

