


セ・ラ・ヴィ

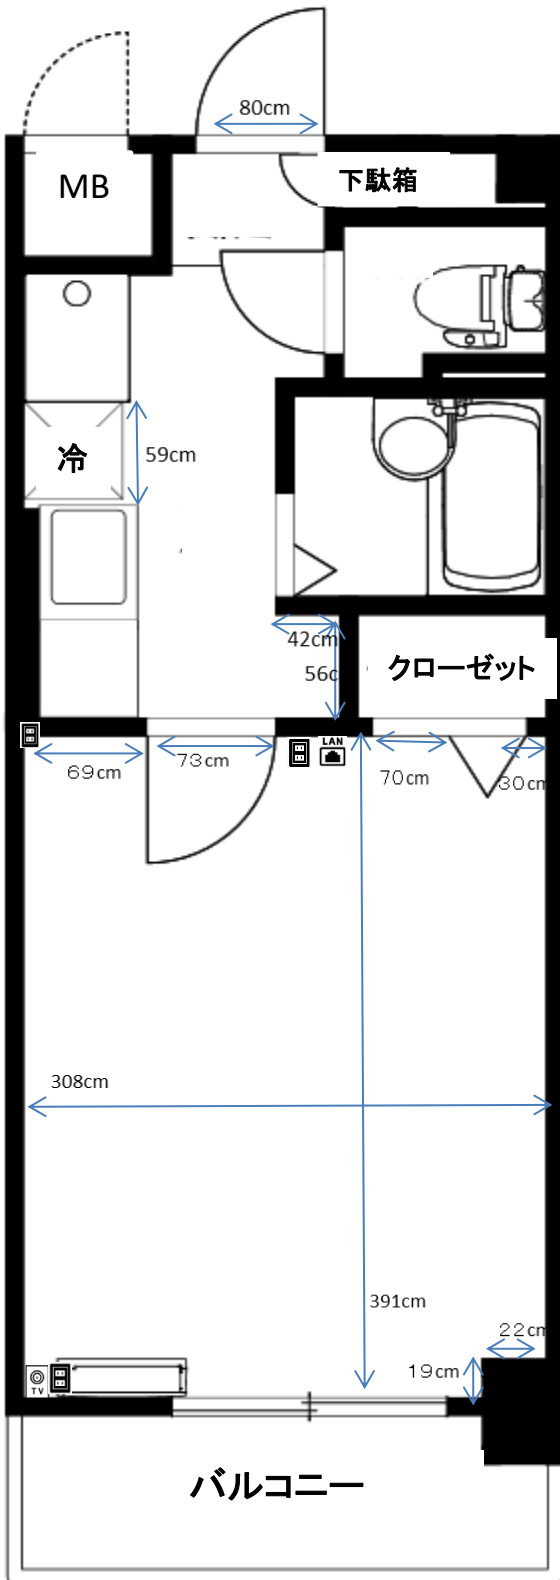

ブレーカー
20A


2013年7月26日
302号室で計測

カーテンレール
壁付2本 幅200cm
高さ 床まで193cm 窓枠180cm



洗濯機置場
洗濯パン 幅75×奥行58cm
蛇口までの高さ 105cm

ガスコンロ置場
ガスコンロ付(2口)

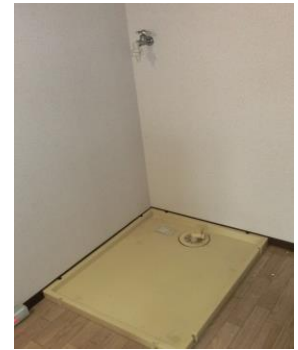

台所シンク
シンク内 幅62×奥行42×深さ15cm


トイレ
温水洗浄便座



お風呂
浴槽 幅98×奥行48×深さ50cm

バルコニー
物干し竿 235cm以上
バルコニー奥行 100cm

照明
居室:あり
キッチン通路:あり

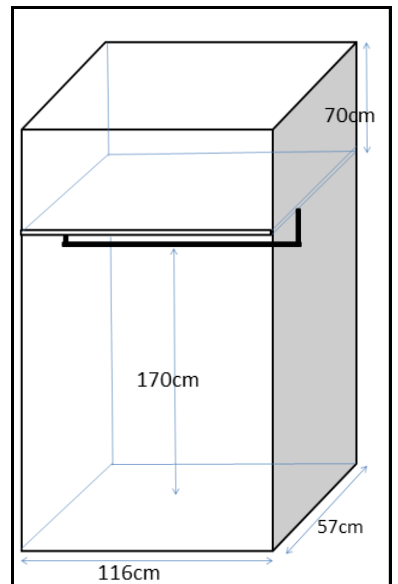

その他

※部屋により多少の誤差がありますので参考程度にご利用ください。(左右反転有)
※表記以外の寸法に関しては各自ご対応ください。
個別の問合せ、採寸のお願い等は受付けておりません。
※カーテンの寸法はランナーから床までのサイズとなります。