


プチ・グランデ桜

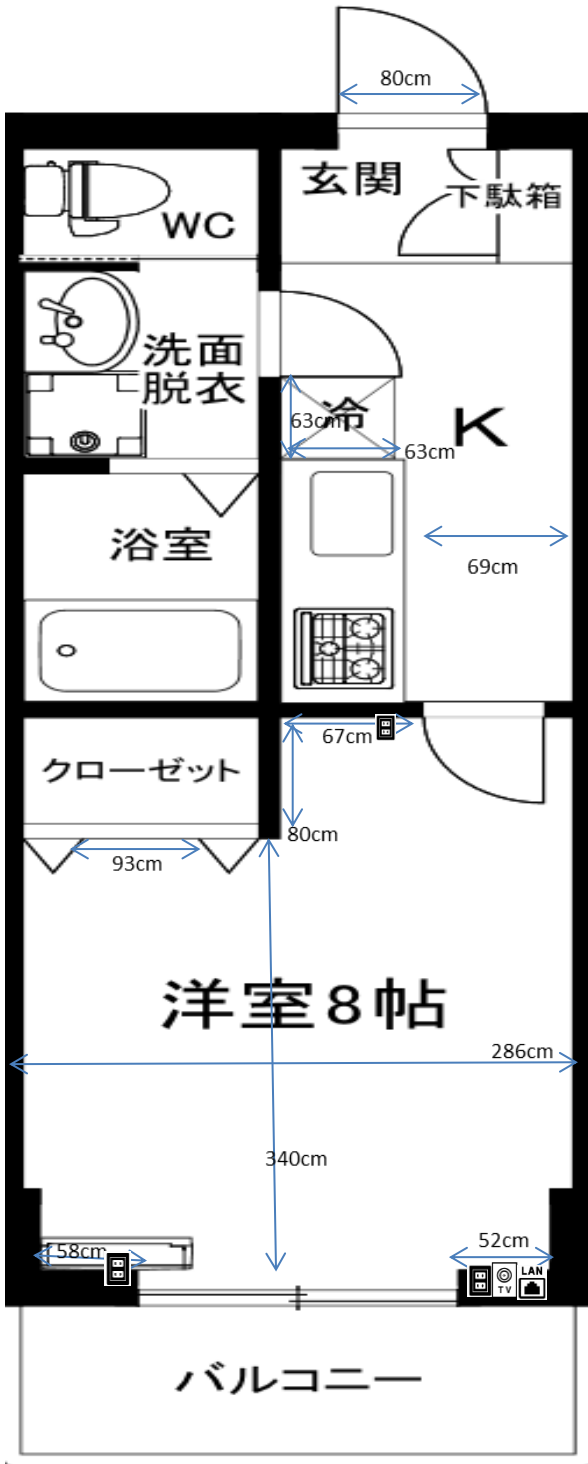

※部屋により多少の誤差がありますので参考程度にご利用ください。(左右反転有)
 ※表記以外の寸法に関しては各自ご対応ください。
 個別の間合せ、採寸のお願い等は受付けておりません。
 ※カーテンの寸法はランナーから床までのサイズとなります。

ブレーカー
30A

2013年7月26日
103号室で計測

カーテンレール
天井付2本
幅173×高さ187cm



洗濯機置場
洗濯パン 幅58×奥行56cm
蛇口までの高さ 124cm

ガスコンロ置場
ビルトインコンロ3口付



台所シンク
シンク内 幅65×奥行40×深さ17cm
まな板スペース 幅33cm


トイレ
温水洗浄便座



お風呂
浴槽 幅102×奥行57×深さ50cm

バルコニー
物干し竿 190cm以上
バルコニー奥行 113cm

照明
居室：あり
キッチン通路：あり

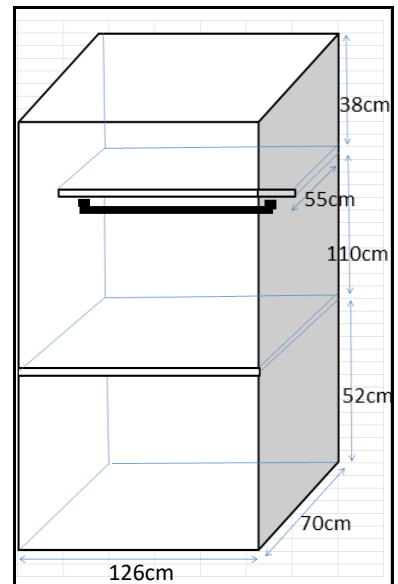

その他