


リス・アンソレイエ Aタイプ

ブレーカー

60A

2013年7月26日
102号室で計測

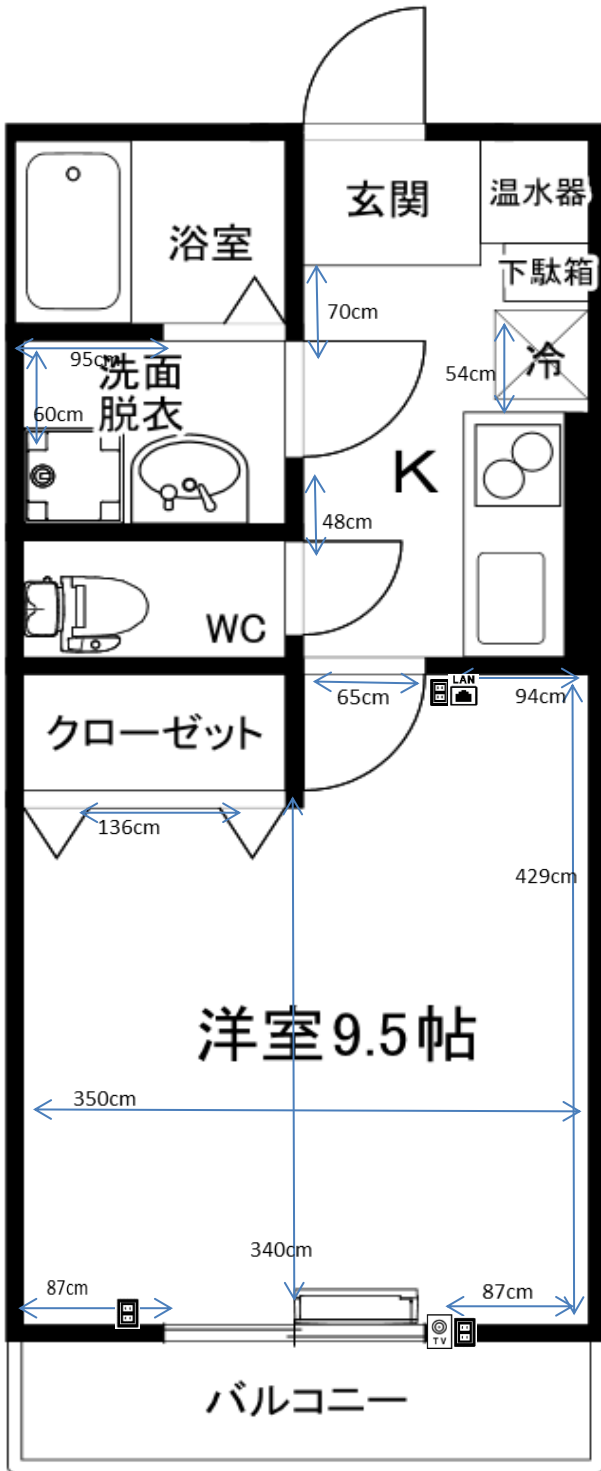

カーテンレール

壁付2本 幅183cm

高さ 床まで195cm 窓枠189cm

洗濯機置場

洗濯パン 幅60×奥行55cm

蛇口までの高さ 114cm

ガスコンロ置場

IHヒーター付

台所シンク

シンク内 幅53×奥行41×深さ20cm

まな板スペース 幅43cm

トイレ

温水洗浄便座

お風呂

浴槽 幅105×奥行55×深さ53cm

バルコニー

物干し竿 197cm以上


バルコニー奥行 90cm

照明

居室:あり

キッチン通路:あり

その他

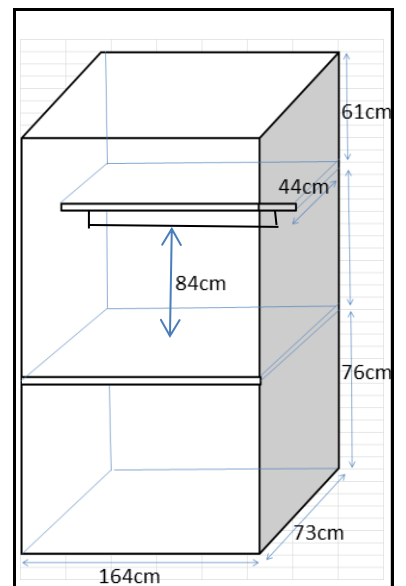

※部屋により多少の誤差がありますので
参考程度にご利用ください。(左右反転有)
※表記以外の寸法に関しては各自ご対応ください。
個別の問合せ、採寸のお願い等は受付けておりません。
※カーテンの寸法はランナーから床までの
サイズとなります。