


リスアンソレイエ Bタイプ

2014年12月6日
201号室で計測

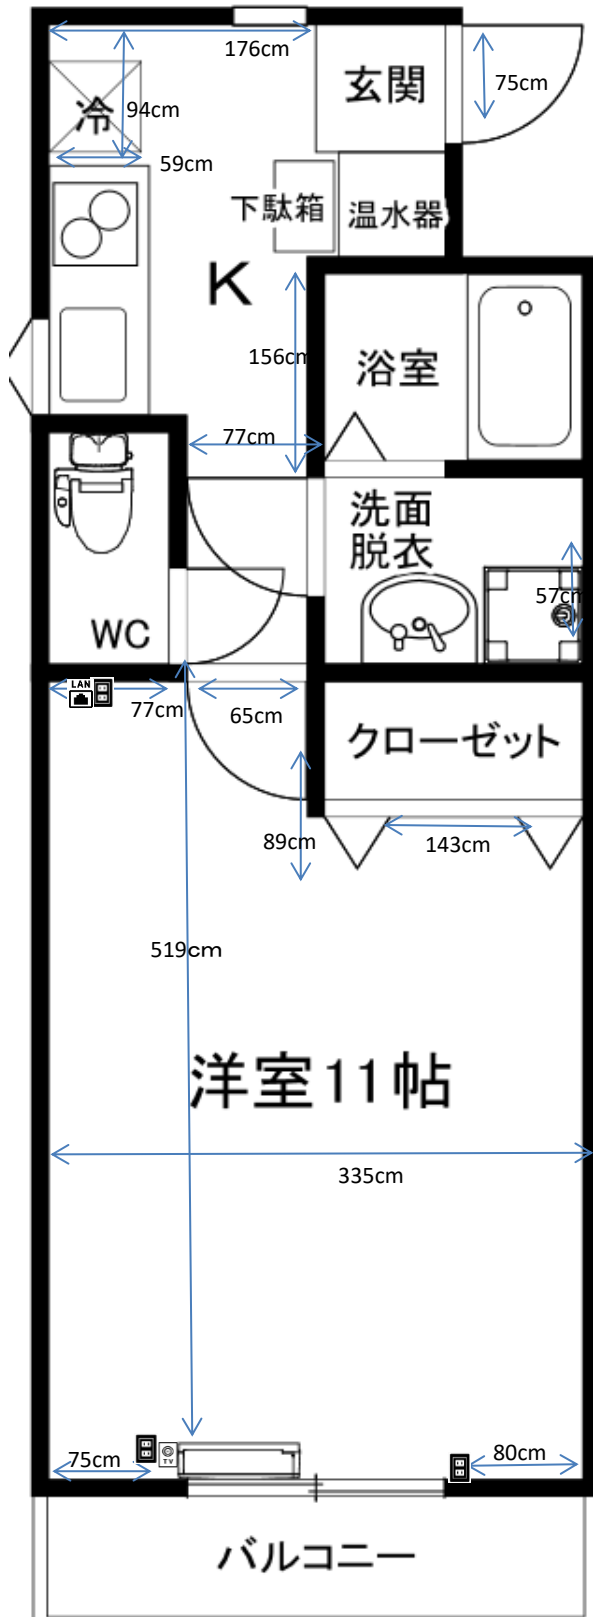

ブレーカー
60A

カーテンレール

壁付2本
幅182×高さ196cm

洗濯機置場

洗濯パン 幅56×56cm
蛇口まで高さ 107cm

ガスコンロ置場

IHコンロ2口

台所シンク

シンク内 幅53×奥行41×深さ18cm
まな板スペース 46cm

トイレ

温水洗浄便座

お風呂

浴槽 幅106×奥行56×深さ53cm



バルコニー

物干し竿 200cm以上
バルコニー 奥行90cm

照明

居室:あり
キッチン通路:あり

その他

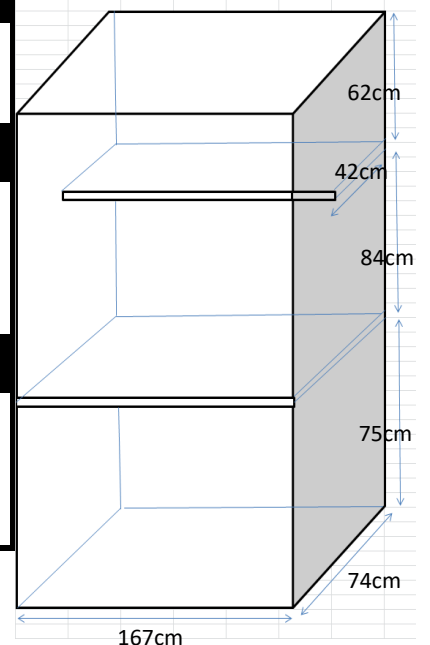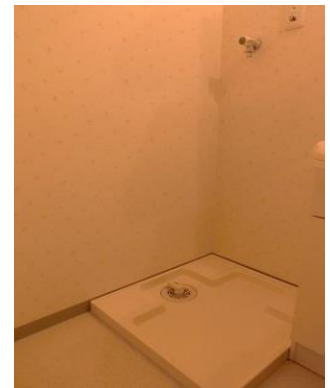

※部屋により多少の誤差がありますので参考程度にご利用ください。(左右反転有)
※表記以外の寸法に関しては各自ご対応ください。個別の間合せ、採寸のお願い等は受付けておりません。
※カーテンの寸法はランナーから床までのサイズとなります。