


プチグランデしら梅 Aタイプ

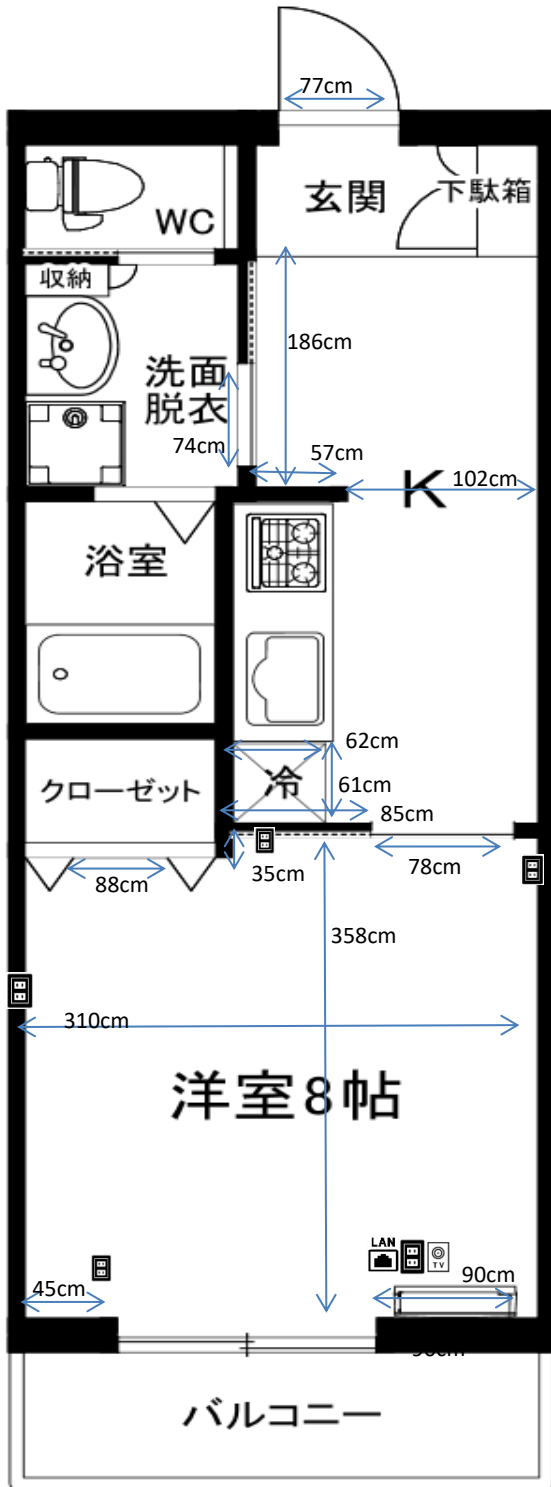

ブレーカー
30A

2013年11月25日
101号室で計測

カーテンレール

天井付2本
幅170×高さ186cm

洗濯機置場

洗濯パン 幅55×奥行59cm
蛇口までの高さ 119cm

ガスコンロ置場

ビルトインコンロ3口付

台所シンク

シンク内 幅65×奥行43×深さ17cm
まな板スペース 幅34cm

トイレ

温水洗浄便座

お風呂

浴槽 幅101×奥行61×深さ50cm

バルコニー



物干し竿 210cm以上
バルコニー奥行 100cm

照明

居室: なし
キッチン通路: なし

その他

角部屋は出窓有り

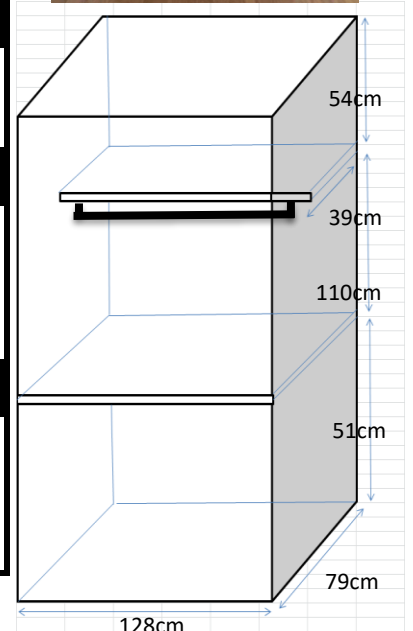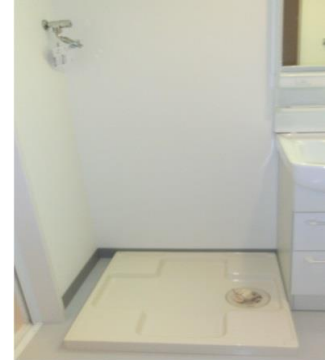

※部屋により多少の誤差がありますので参考程度にご利用ください。(左右反転有)
※表記以外の寸法に関しては各自ご対応ください。個別の問合せ、採寸のお願い等は受付けておりません。
※カーテンの寸法はランナーから床までのサイズとなります。