


プチグランデしら梅 Bタイプ

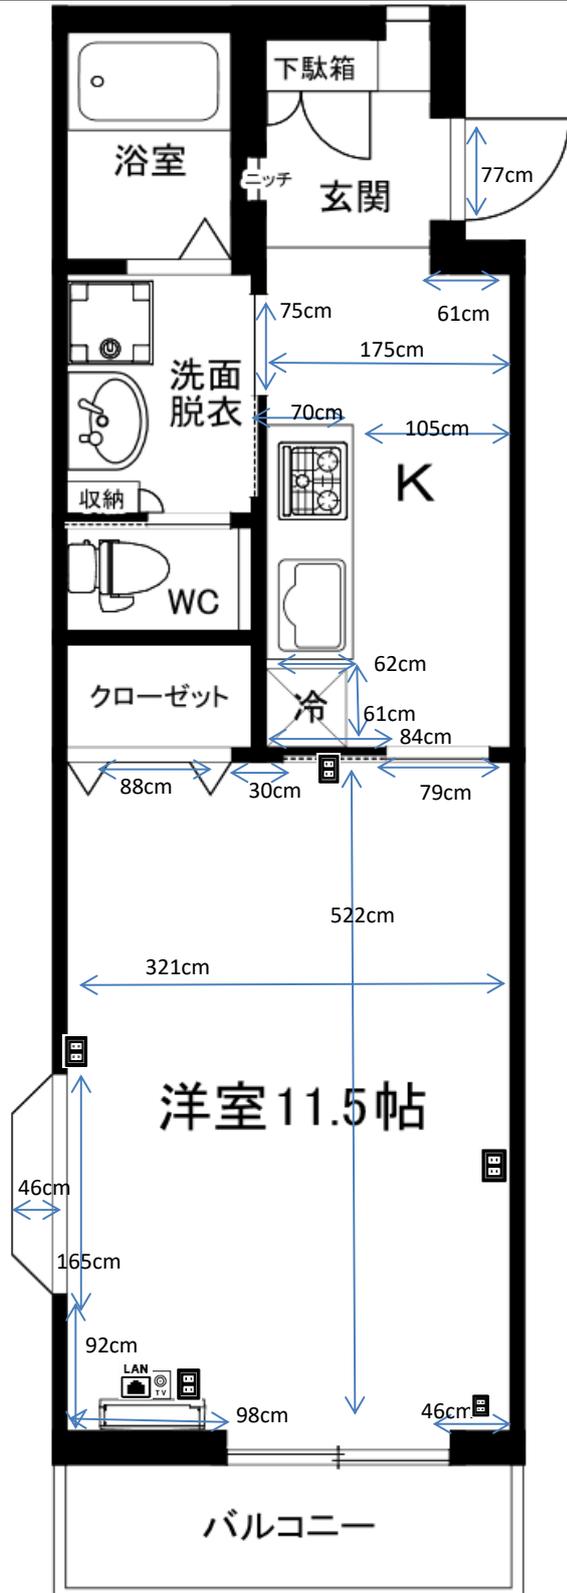

ブレーカー
30A

2013年11月25日
310号室で計測

カーテンレール
天井付2本
幅173×高さ187cm



洗濯機置場
洗濯パン 幅58×奥行55cm
蛇口までの高さ 120cm



ガスコンロ置場
ビルトインコンロ3口付

台所シンク
シンク内 幅65×奥行43×深さ17cm
まな板スペース 幅34cm




トイレ
温水洗浄便座

お風呂
浴槽 幅101×奥行61×深さ50cm

バルコニー
物干し竿 211cm以上
バルコニー奥行 100cm

照明
居室:なし
キッチン通路:なし

その他
出窓 カーテンレール2本
幅167×高さ84cm

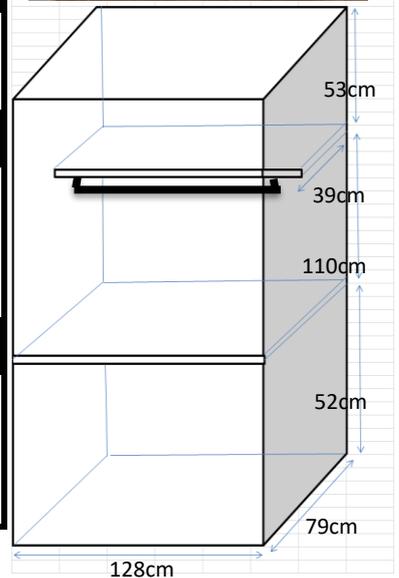

※部屋により多少の誤差がありますので参考程度にご利用ください。
※表記以外の寸法に関しては各自ご対応ください。個別の問合せ、採寸のお願い等は受付けておりません。
※カーテンの寸法はランナーから床までのサイズとなります。