


# アルデバランつくば

ブレーカー  
20A

2014年4月15日  
103号室で計測

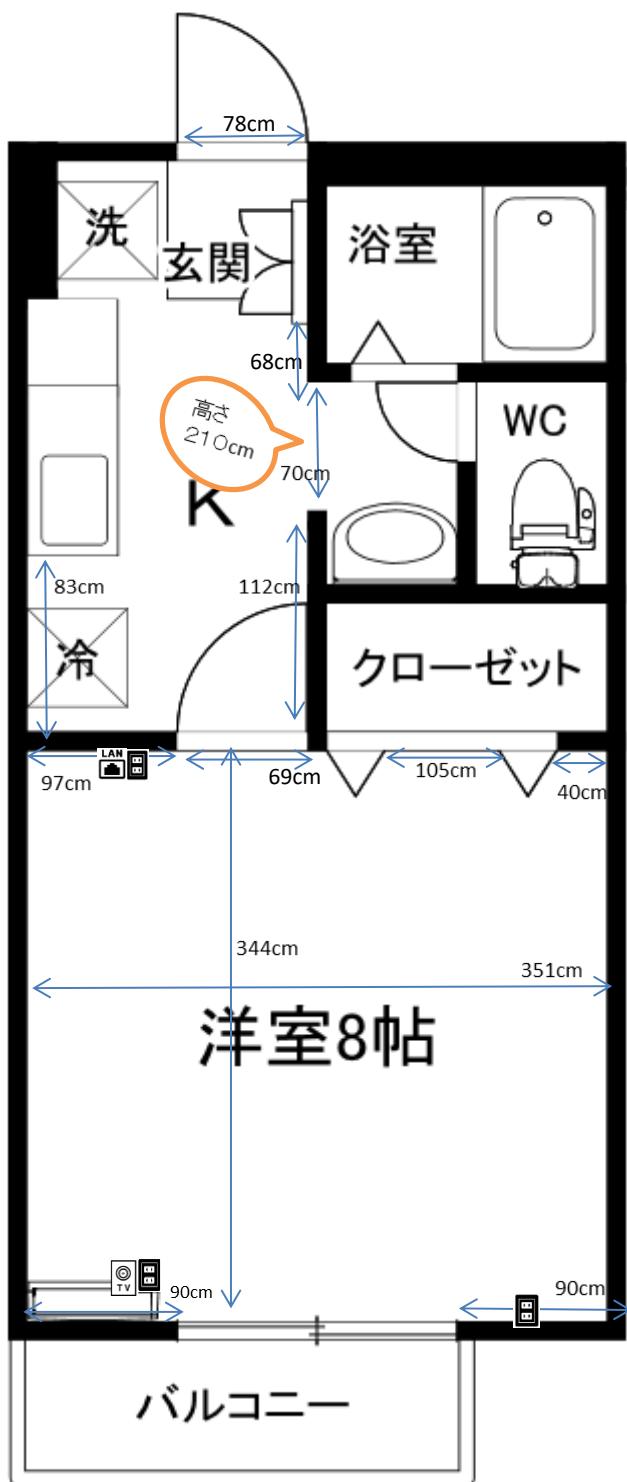

## カーテンレール

壁付2本 幅178cm  
高さ 窓枠207 床まで215cm

## 洗濯機置場

洗濯パンなし 幅105×奥行54cm  
蛇口まで 104cm

## ガスコンロ置場

2口ガスコンロ付

## 台所シンク

シンク内 幅55×奥行40×深さ16cm  
まな板スペース 幅31cm

## トイレ

温水洗浄便座

## お風呂

浴槽 幅100×奥行55×深さ50cm


## バルコニー

物干し竿 187cm以上  
バルコニー奥行 90cm

## 照明

居室:あり  
キッチン通路:あり

## その他

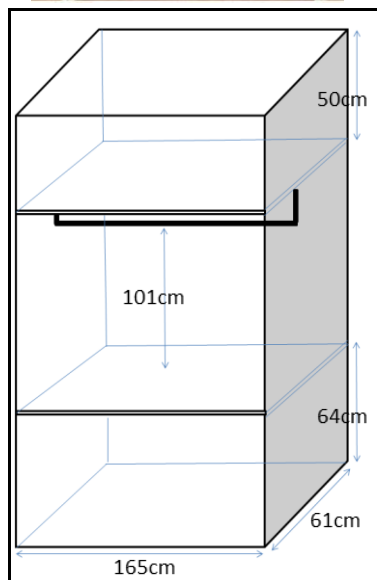

※部屋により多少の誤差がありますので

参考程度にご利用ください。

※表記以外の寸法に関しては各自ご対応ください。

個別の問合せ、採寸のお願い等は受付けておりません。

※カーテンの寸法はランナーから床までの  
サイズとなります。