


# アルブル ヴィラージュ 2階

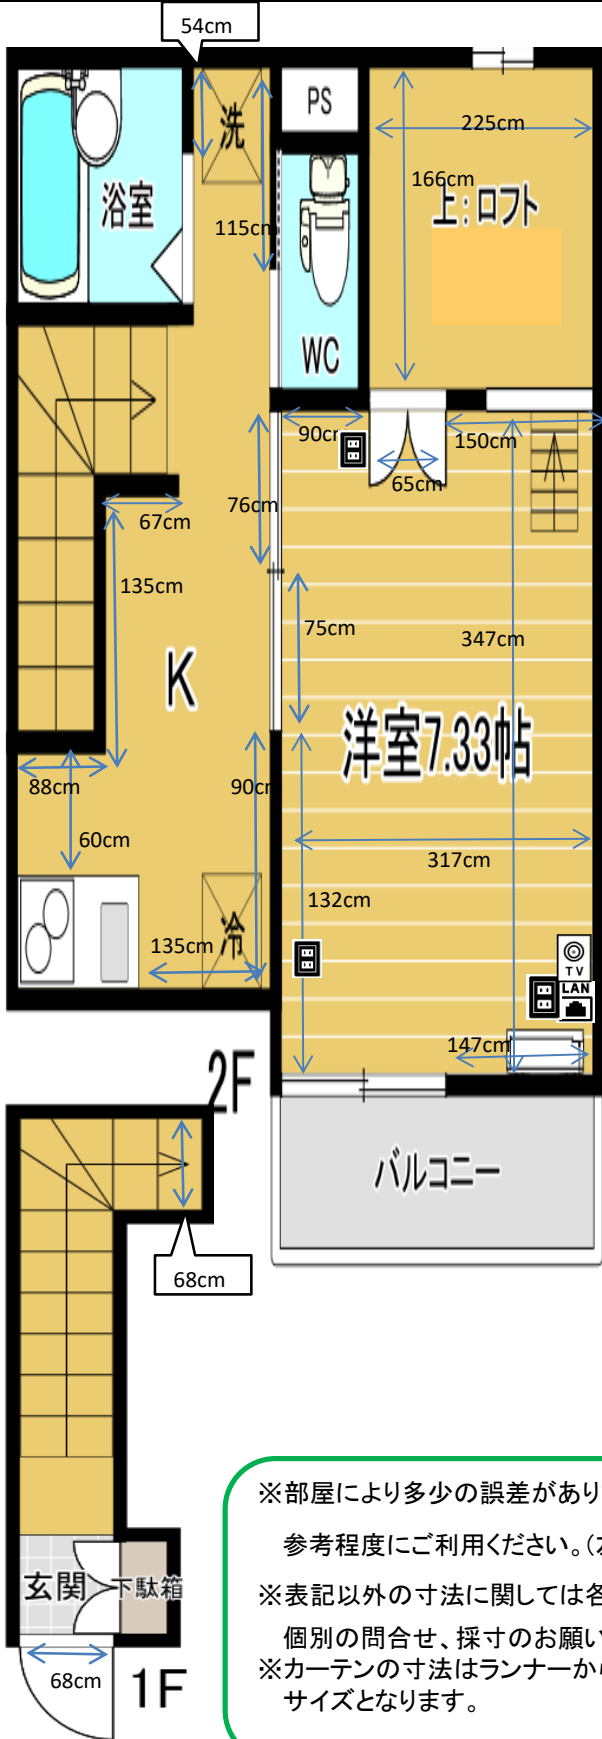

**ブレーカー**  
50A


2018年9月29日  
202号室で計測

**カーテンレール**  
壁付2本 幅170×高さ183cm  
床まで212cm



**洗濯機置場**  
洗濯パンなし  
幅75cm

**ガスコンロ置場**  
IHコンロ 2口

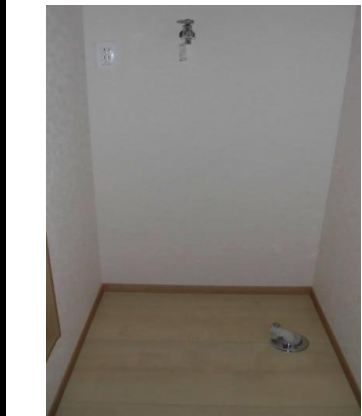

**台所シンク**  
まな板スペース 18cm

**トイレ**  
温水洗浄便座

<ロフト下部 収納ドア>


**お風呂**  
浴槽 幅47×奥行91×深さ50cm



**バルコニー**  
奥行 70cm  
物干し竿 170cm以上

<収納内部>

**照明**  
あり

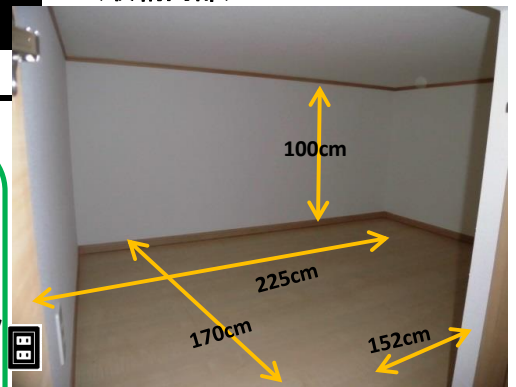

※部屋により多少の誤差がありますので  
参考程度にご利用ください。(左右反転有)  
※表記以外の寸法に関しては各自ご対応ください。  
個別の問合せ、採寸のお願い等は受付けておりません  
※カーテンの寸法はランナーから床までの  
サイズとなります。