


# グランデフォレスタ(1LDK)

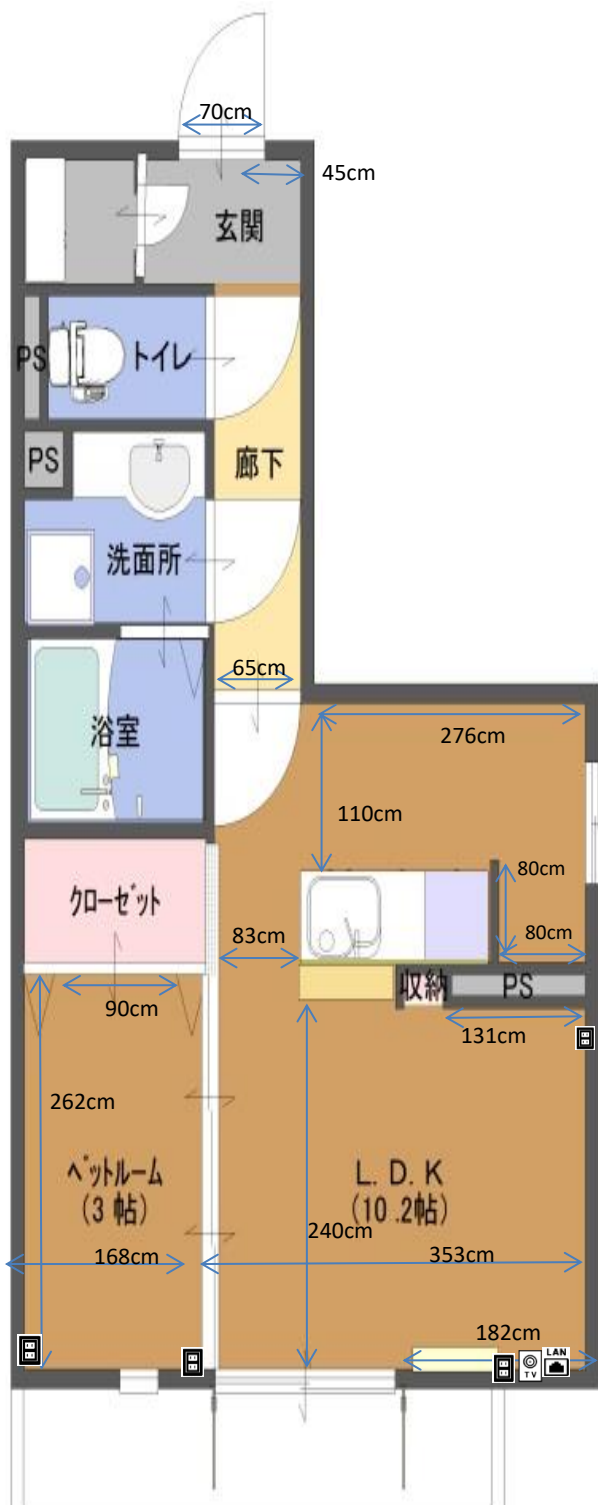

※部屋により多少の誤差がありますので  
参考程度にご利用ください。  
※表記以外の寸法に関しては各自ご対応ください。  
個別の問合せ、採寸のお願い等は受付けておりません  
※カーテンの寸法はランナーから床までの  
サイズとなります。

**ブレーカー**  
40A

2015年3月12日  
301号室で計測

## カーテンレール

壁付2本  
幅180×高さ210cm

## 洗濯機置場

洗濯パン 幅60×奥行60cm  
蛇口までの高さ 130cm

## ガスコンロ置場

ガスコンロ2口付

## 台所シンク

シンク内 幅52×奥行40×深さ15cm  
まな板スペース 幅60cm

## トイレ

温水洗浄便座

## お風呂

浴槽 幅105×奥行58×深さ48cm

## バルコニー

物干し竿 180cm以上  
バルコニー奥行 87cm

## 照明

あり

## その他

※キッチン窓 幅74×高さ122cm  
※3帖窓 幅30×高さ123cm  
1階は高さ198cm

