


# コートダジュール

ブレーカー  
30A

2013年7月26日  
C106号室で計測

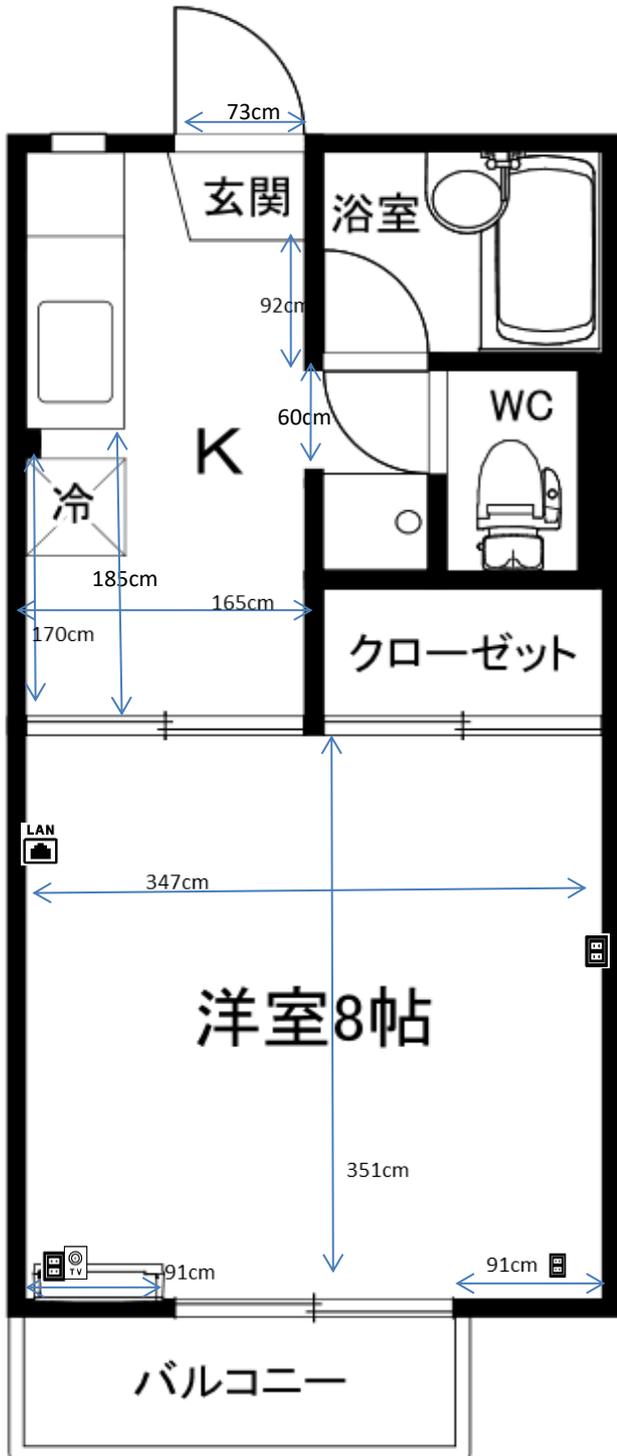

## カーテンレール

天井付2本 幅182×200cm

## 洗濯機置場

洗濯パン 幅73×奥行58cm  
蛇口までの高さ 110cm

## ガスコンロ置場

2口ガスコンロ付  
幅60×奥行43cm

## 台所シンク

シンク内 幅60×奥行42×深さ19cm  
まな板スペース 幅40cm

## トイレ

温水洗浄便座

## お風呂

浴槽 幅96×奥行58×深さ50cm

## バルコニー


物干し竿 270cm以上  
バルコニー奥行 85cm

## 照明

居室:あり  
キッチン通路:あり

## その他

ロフト:1Fなし・2Fあり

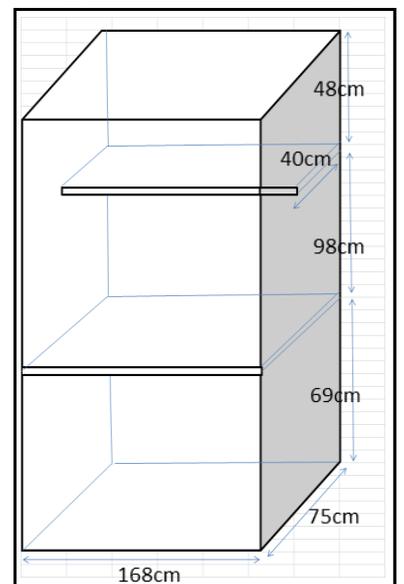

※部屋により多少の誤差がありますので

参考程度にご利用ください。

※表記以外の寸法に関しては各自ご対応ください。

個別の問合せ、採寸のお願い等は受付けておりません。

※カーテンの寸法はランナーから床までの  
サイズとなります。